


LEGENDA

- CONFINI COMUNALI
- CONFINI AREE URBANIZZATE
- CONFINI U.T.O.E.

CARTA DELL'AVVISO PUBBLICO


- Proposta coerente
- Proposta da approfondire
- Proposta non coerente

REGOLAMENTO URBANISTICO COMUNALE

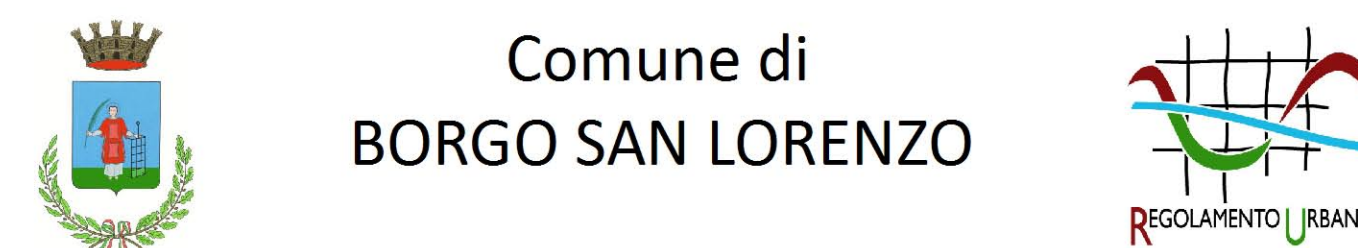

CARTA DELL'AVVISO PUBBLICO

TAVOLA
AP/04

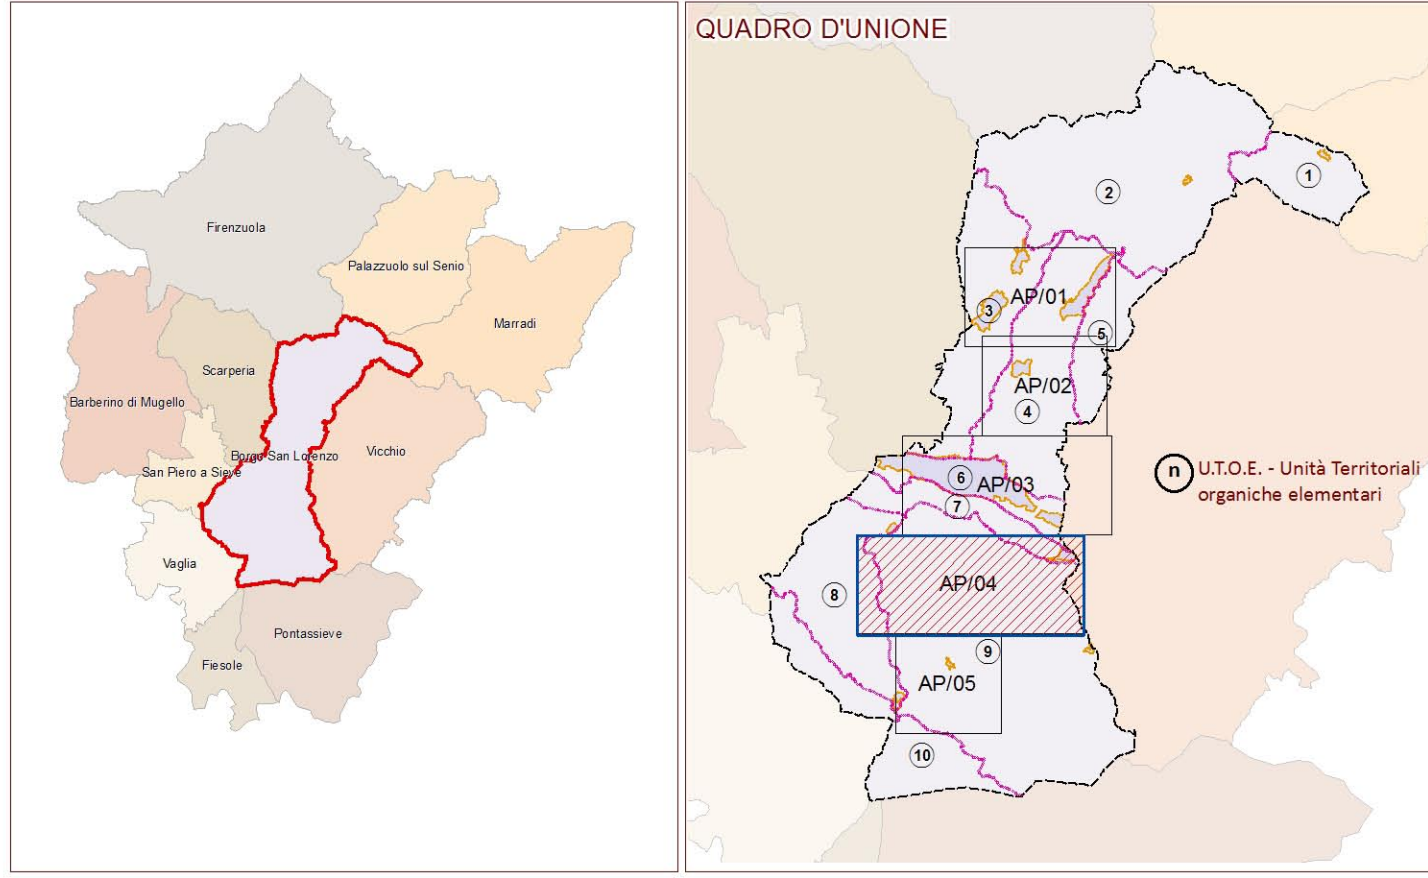

ADOZIONE **scala: 1/5000**

Sindaco e Assessore all'Urbanistica: GIOVANNI BETTARINI
Redattore: Arch. PAOLO PINARELLI

Valutazioni:
Tutela Paesistica: Arch. SILVIA VIVIANI
Indagini geologiche: Dott. LUCIANO LAZZERI - Geotecno
Indagini idrauliche: Ing. DAVIDE SETTESOLDI - Physis
Progetto grafico: Arch. ANTONELLA PERRETTA
Garante per la comunicazione: Dott.ssa DANIELA BANCHI

Ufficio di Piano Coordinatore: GEOM. ROMANO CHIOCCI
Arch. Efstratios Stavrikis Ing. Emanuele Grazzini
Arch. Sabrina Solito Geom. Paola Gori
Geom. Nadia Martini Dott.ssa Giovanna Nardoni
Gianna Scheggi Maria Matteini
Geom. Dario Ceni Geom. Luca Cerretti
Fiammetta Capriossi Donella Ugolini
Collaboratori:
Arch. Daniela Chiesi - Dott.ssa Elisa Mariani

