


LEGENDA

- CONFINI COMUNALI
- CONFINI AREE URBANIZZATE
- CONFINI U.T.O.E.

CARTA DELL'AVVISO PUBBLICO


- Proposta coerente
- Proposta da approfondire
- Proposta non coerente

REGOLAMENTO URBANISTICO COMUNALE

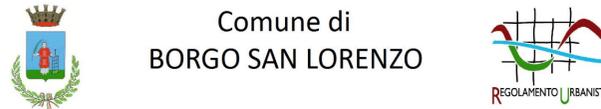

Comune di BORGIO SAN LORENZO

CARTA DELL'AVVISO PUBBLICO TAVOLA AP/02

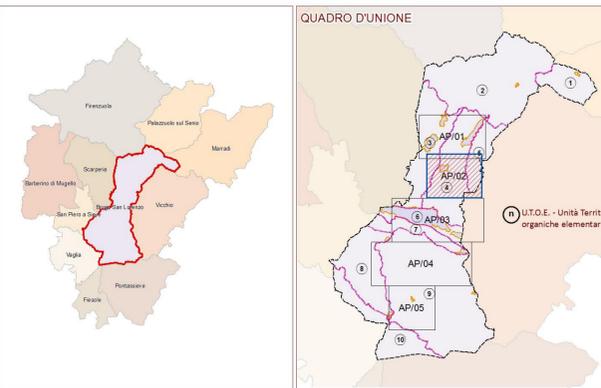

ADOZIONE scala: 1/5000

Sindaco e Assessore all'Urbanistica: GIOVANNI BETTARINI  
Redattore: Arch. PAOLO PINARELLI  
Valutazioni: Arch. SILVIA VIVIANI  
Tutela Paesistica: Arch. LUISA GARASSINO  
Indagini geologiche: Dott. LUCIANO LAZZERI - Geotecno  
Indagini idrauliche: Ing. DAVIDE SETTESOLDI - Physis  
Progetto Grafico: Arch. ANTONELLA PERRETTA  
Garante per la comunicazione: Dott.ssa DANIELA BANCHI  
Ufficio di Piano Coordinatore: GEOM. ROMANO CHIOCCI  
Arch. Efstratios Stavrakis  
Arch. Sabrina Solito  
Geom. Nadia Martini  
Geom. Dario Ceni  
Fiammetta Capirossi  
Collaboratori: Arch. Daniela Chiesi - Dott.ssa Elisa Mariani  
Ing. Emanuele Grazzini  
Geom. Paola Gori  
Dott.ssa Giovanna Nardoni  
Maria Matteini  
Geom. Luca Cerretti  
Donella Ugolini

