


COMUNE DI BORGO SAN LORENZO  
Provincia di Firenze



PROGETTO:  
**STUDIO IDROLOGICO IDRAULICO DI SUPPORTO  
AL REGOLAMENTO URBANISTICO DEL COMUNE DI BORGO SAN LORENZO  
E ADEGUAMENTO AL PIANO ASSETTO IDROLOGICO**

OGGETTO:  
**PERICOLOSITA' IDRAULICA AI SENSI DEL D.P.G.R. 53/R  
STATO ATTUALE**

ELABORATO:	REV:	DATA:	SCALA:	NUMERO COMMESSA:	NOME FILE:
T07	01	Aprile 2016	1:10.000	PH_16_0756	Tavola_07.pdf
		PROGETTISTA: Dott. Ing. David Settesoldi	COLLABORATORI: Ing. Martina Alderighi Geom. Daniele Natali		
Via Bonifacio Lupi, 1, 50129 - FIRENZE Tel. 055 4694253 / 055 461429 Fax. 055 4627182 Email: segreteria.firenze@westsystems.net P.le. segreteria.physic@westsystems.net		COMMITTENTE: Comune di Borgo San Lorenzo Piazza Dante, 2 50032 Borgo San Lorenzo (FI)			
02					
01	18/04/16	SECONDA EMISSIONE - Richiesta integrazioni del 17/03/2016 Prot. 6471			
00	16/09/13	PRIMA EMISSIONE			
REV.	DATA	DESCRIZIONE MODIFICHE			

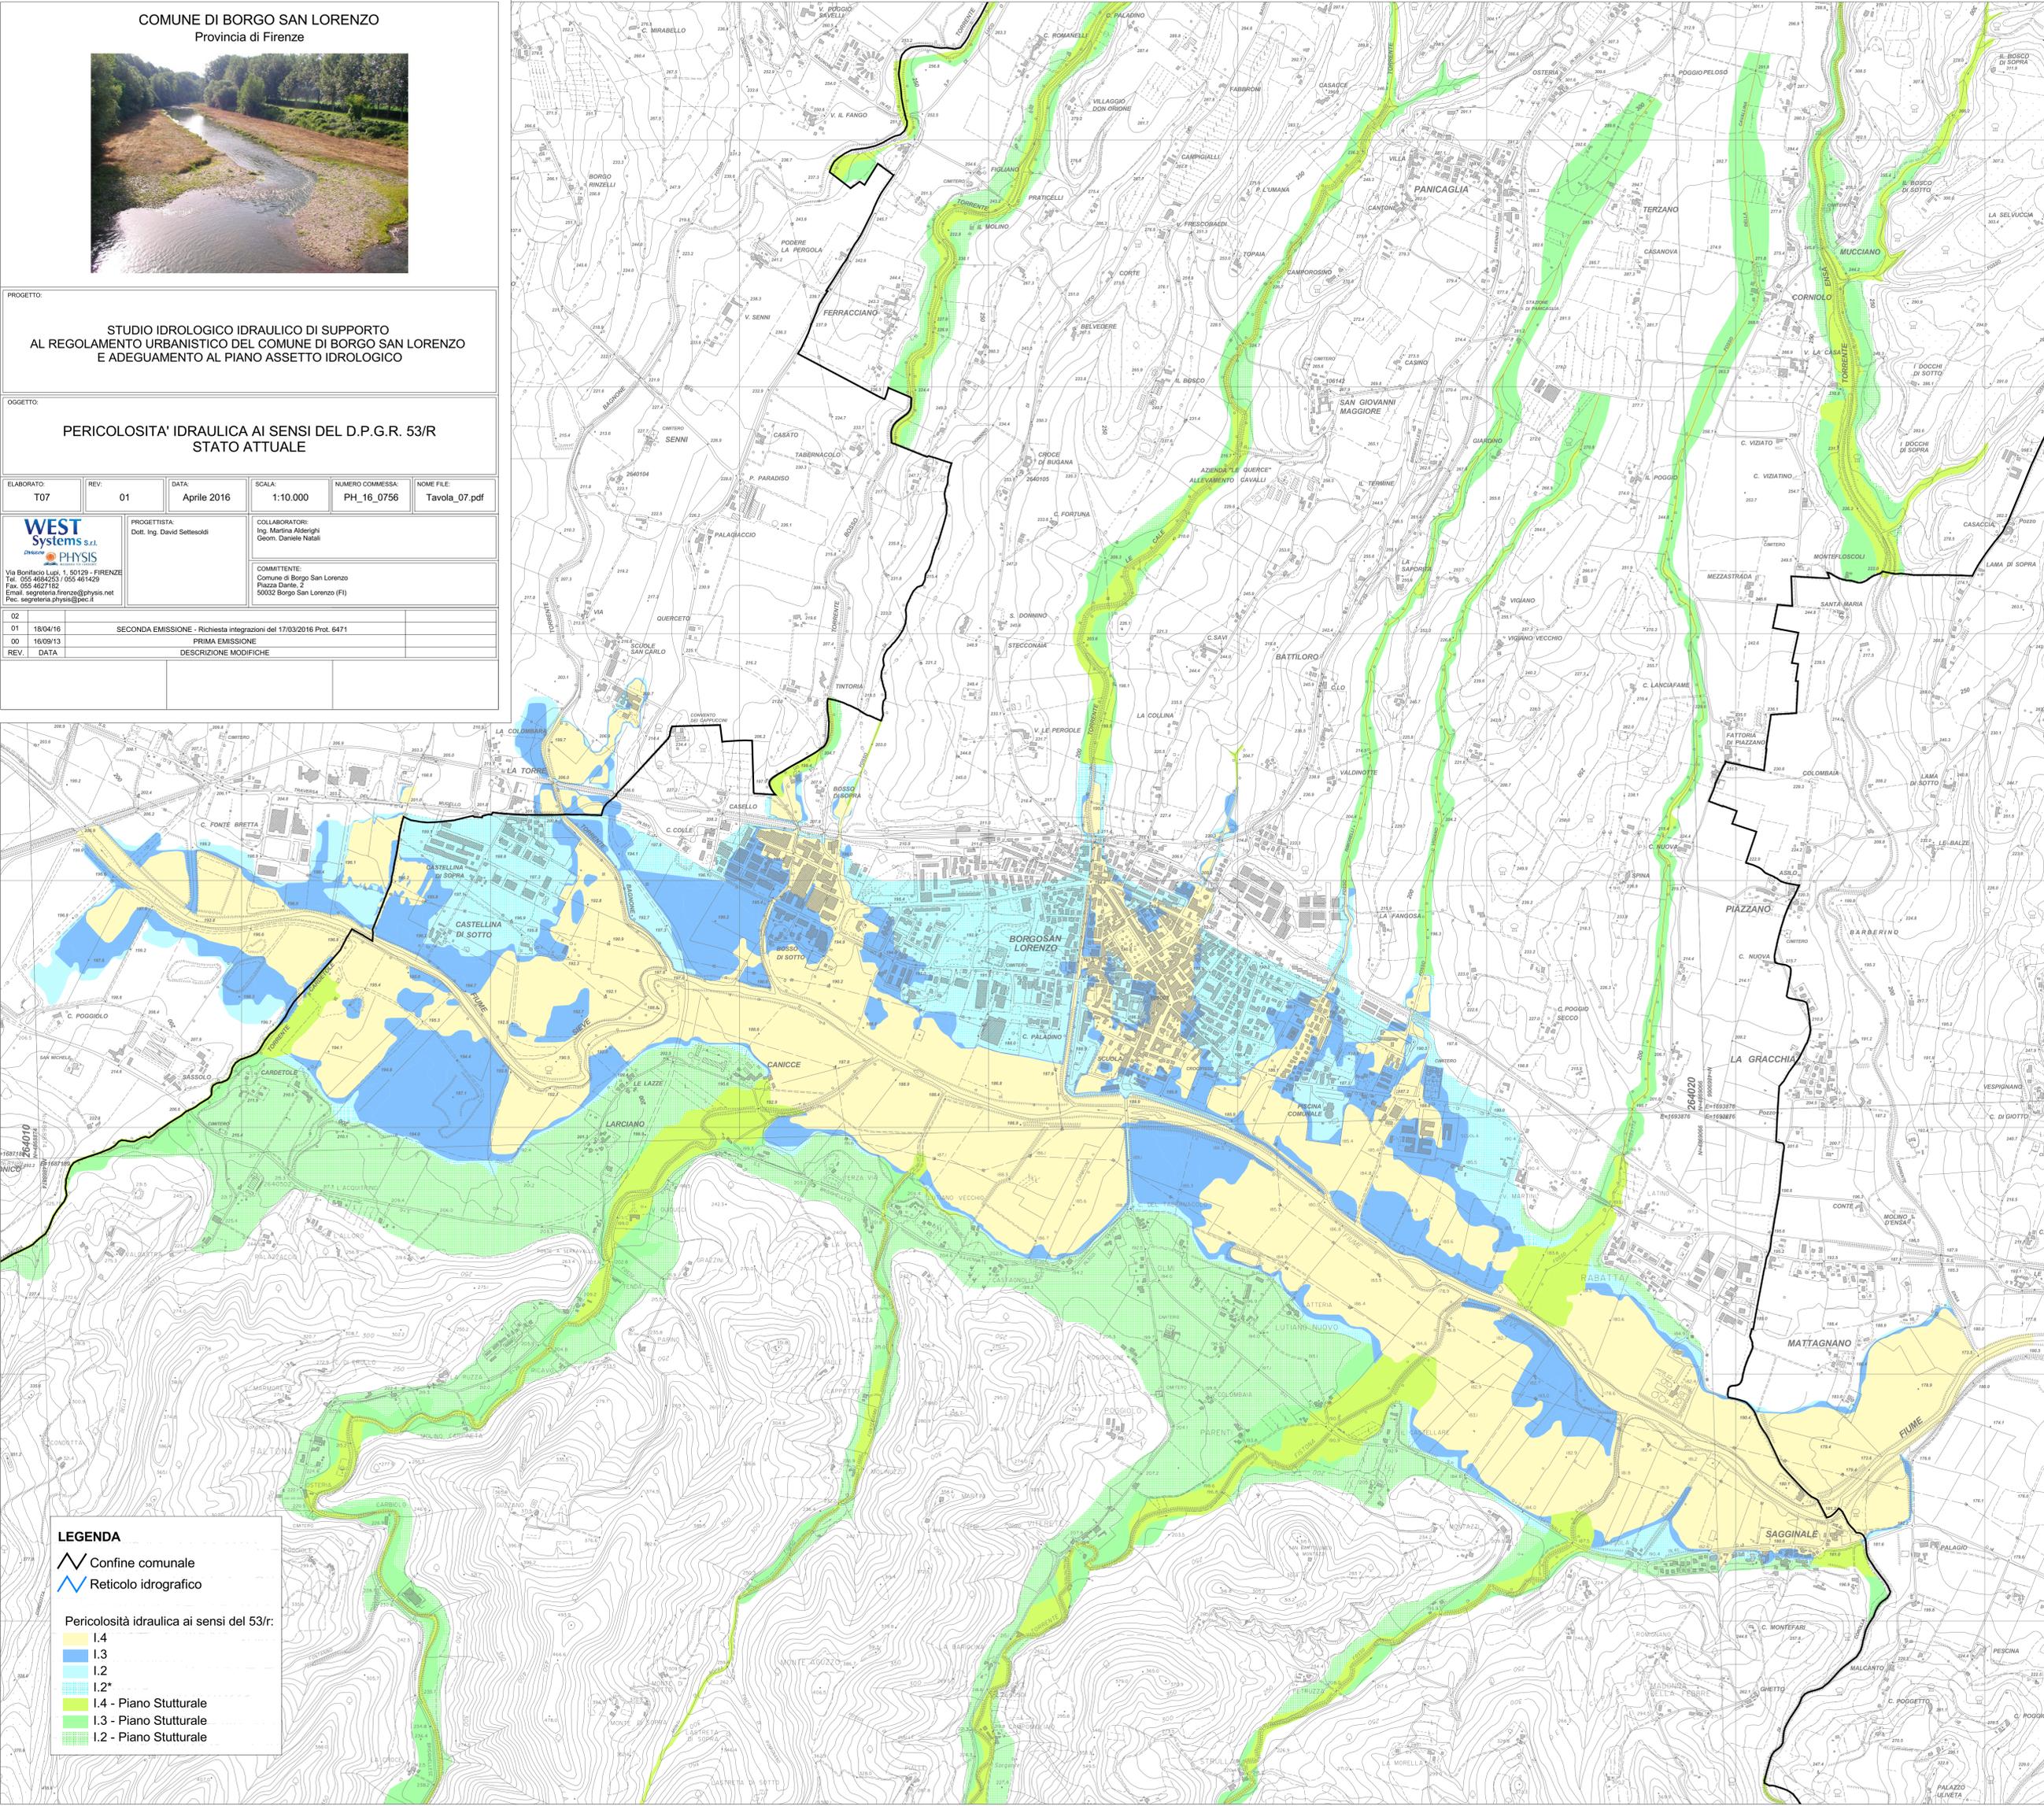

**LEGENDA**

- Confine comunale
- Reticolo idrografico

Pericolosità idraulica ai sensi del 53/r:

- I.4
- I.3
- I.2
- I.2\*
- I.4 - Piano Stutturale
- I.3 - Piano Stutturale
- I.2 - Piano Stutturale