


LEGENDA CARTE DEI VINCOLI

- CONFINI COMUNALI
- PERIMETRO AREE URBANIZZATE E CENTRI ABITATI
- UNITA' DI PAESAGGIO


TIPOLOGIA VINCOLI

- +++++ Aree di rispetto cimiteriale R.D. 1265/193
- //// Fasce di rispetto dei corsi d'acqua D. Lgs 42/04 art. 142 c 1 lettera c)
- |||| Vincolo paesaggistico D. Lgs 42/04 art. 136
- ||||| Vincolo archeologico D. Lgs 42/04 art. 142 c 1 lettera m)
- ////// Siti di interesse Comunitario e Regionale (SIC-SIR) L.R. 56/2000
- ////// Aree di protezione storico-ambientale PTCP
- ////// Aree percorse dal fuoco Legge 353/2000
- ////// Aree boscate D. Lgs. 42/04 art. 142 c. 1 lettera g)
- ////// Vincolo idrogeologico R.D.L. n. 3267 del 30.12.1923
- ////// Siti da bonificare D. Lgs. 152/2006 art. 251

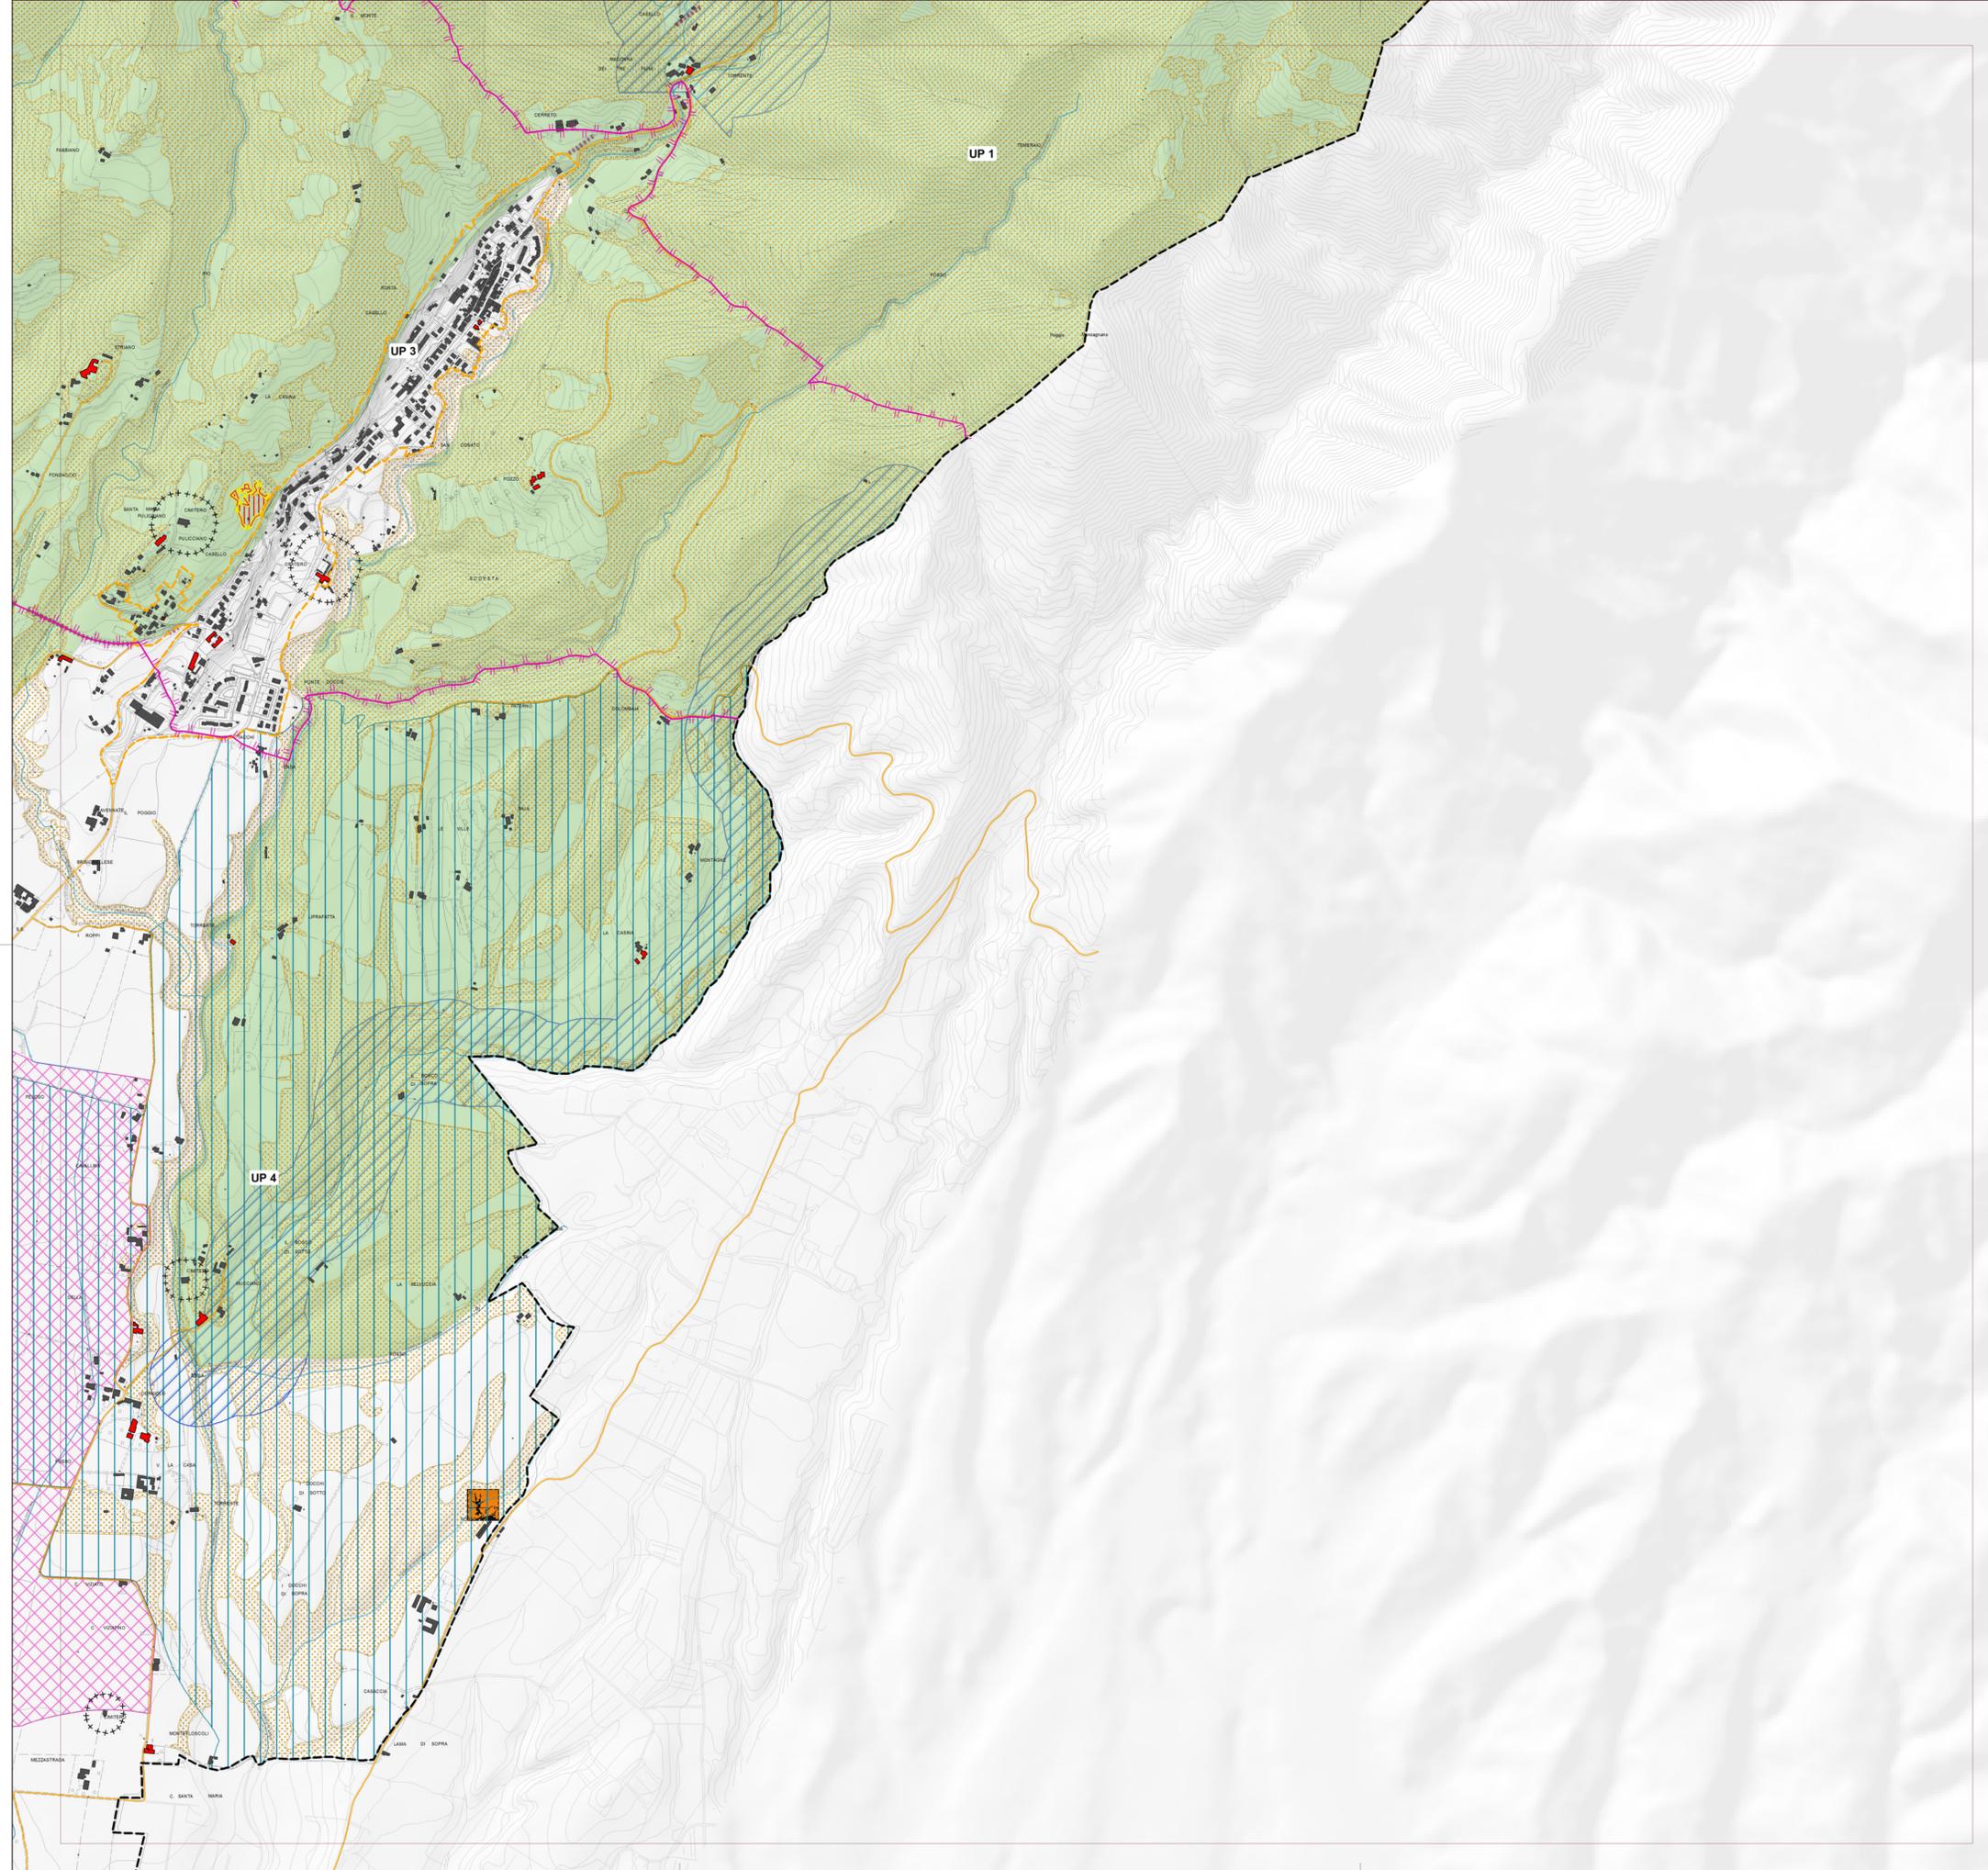

REGOLAMENTO URBANISTICO COMUNALE  
 Comune di BORGIO SAN LORENZO

TAVOLA  
 CARTA DEI VINCOLI  
 CV/05

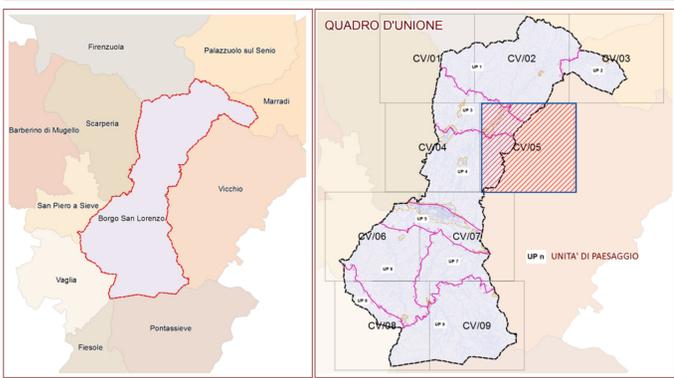

scala: 1/10.000

**Elaborato modificato a seguito di accoglimento di osservazioni**

**ADOZIONE:** Del. C.C. n. 31 del 09.04.2014

Sindaco e Assessore all'Urbanistica: GIOVANNI BETTARINI Redattore: Arch. PAOLO PINARELLI	Ufficio di Piano Coordinatore: GEOM. ROMANO CHIOCCI Arch. Efstratos Stavrakis Ing. Emanuele Grazzini	Sindaco e Assessore all'Urbanistica: PAOLO OMOBONI Redattore: Ing. EMANUELE GRAZZINI
Valutazioni: Tavola Paesistica: Indagini geologiche: Indagini idrauliche: Progetto Grafico: Garante per la comunicazione:	Arch. SILVIA VIVIANI Arch. LUISA GARASSINO Dott. LUCIANO LAZZERI - Geotecnico Ing. DAVIDE SETTESOLDI - Physis Arch. ANTONELLA FIBRETTA Dott.ssa DANIELA BANCHI	Geom. Romano Chiocci Arch. Efstratos Stavrakis Arch. Sabrina Solito Geom. Nadia Martini Geom. Dario Ceni Flaminetta Cagnossi Dott.ssa Elisa Mariani