


LEGENDA TA

--- CONFINI COMUNALI	Edificio oggetto di sostituzione edilizia
◇◇◇ CONFINI U.T.O.E.	Area di ricostruzione per sostituzione edilizia
--- PERIMETRO AREE URBANIZZATE E CENTRI ABITATI	

RISORSE AMBIENTALI	
Art. 18 Risorse idriche	▲ Pozzi
Art. 19 Aree sensibili di fondovalle	■ Sorgenti
RISORSE PAESISTICHE	
Art. 21 Aree tutelate	▨ Parchi
	▨ Ambiti di reperimento per aree protette
	▨ Aree fragili del territorio aperto
Art. 23 Emergenze visive di valore storico e ambientale	▨ Aree di protezione storico-ambientale
Art. 24 Punti panoramici	▨ Siti di importanza regionale (SIR)
RISORSE CULTURALI	
Art. 27-28-29 Edifici e complessi	● Tutelati
Art. 30 Parchi e giardini storici	● Di pregio
Art. 31 Filari e viali alberati	● Di valore storico-testimoniale
Art. 33 Viabilità vicinale	
MOBILITA'	
Art. 34 Ferrovia e fasce di rispetto	■ Regionale
Art. 35 Viabilità e fasce di rispetto	■ Provinciale
Art. 36 Viabilità ciclabile e pedonale	■ Comunale
AREE DI INTERESSE PUBBLICO	
Art. 37 (IPs) Aree per servizi di livello sovracomunale	■ Sport
Art. 38 (IPp) Aree per servizi privati di interesse pubblico	■ Istruzione
Art. 39 (IPc) Aree per servizi di livello comunale	■ Culturale / sociale / ricreativa
INFRASTRUTTURE TECNOLOGICHE	
Art. 45 Infrastrutture per servizi a rete	■ Attrezzature amministrative
Art. 46 Infrastrutture per la comunicazione elettronica	■ Sanità
Art. 47 Impianti per la distribuzione di carburanti	■ Opere di mitigazione del rischio idraulico
SISTEMI FUNZIONALI	
Art. 58 Aree boscate	■ Luoghi di culto
Art. 59 Aree agricole	■ Geomorfologico
Art. 60 Complessi ed edifici a destinazione ricettiva	■ Naturalistico
Art. 61 Aree di degrado ambientale	■ Antropico
AREE DI TRASFORMAZIONE	
Art. 83 Nuove infrastrutture carrabili e/o ciclopedonali	■ Carrabili
	■ Ciclo-pedonali
Art. 85 (ITn) Aree per infrastrutture tecnologiche	■ PL - soggette a piano di lottizzazione
Art. 86 Aree di trasformazione	■ PR - soggette a piano di recupero
	■ PC - soggette a permesso di costruire
	■ ID - soggette ad intervento diretto

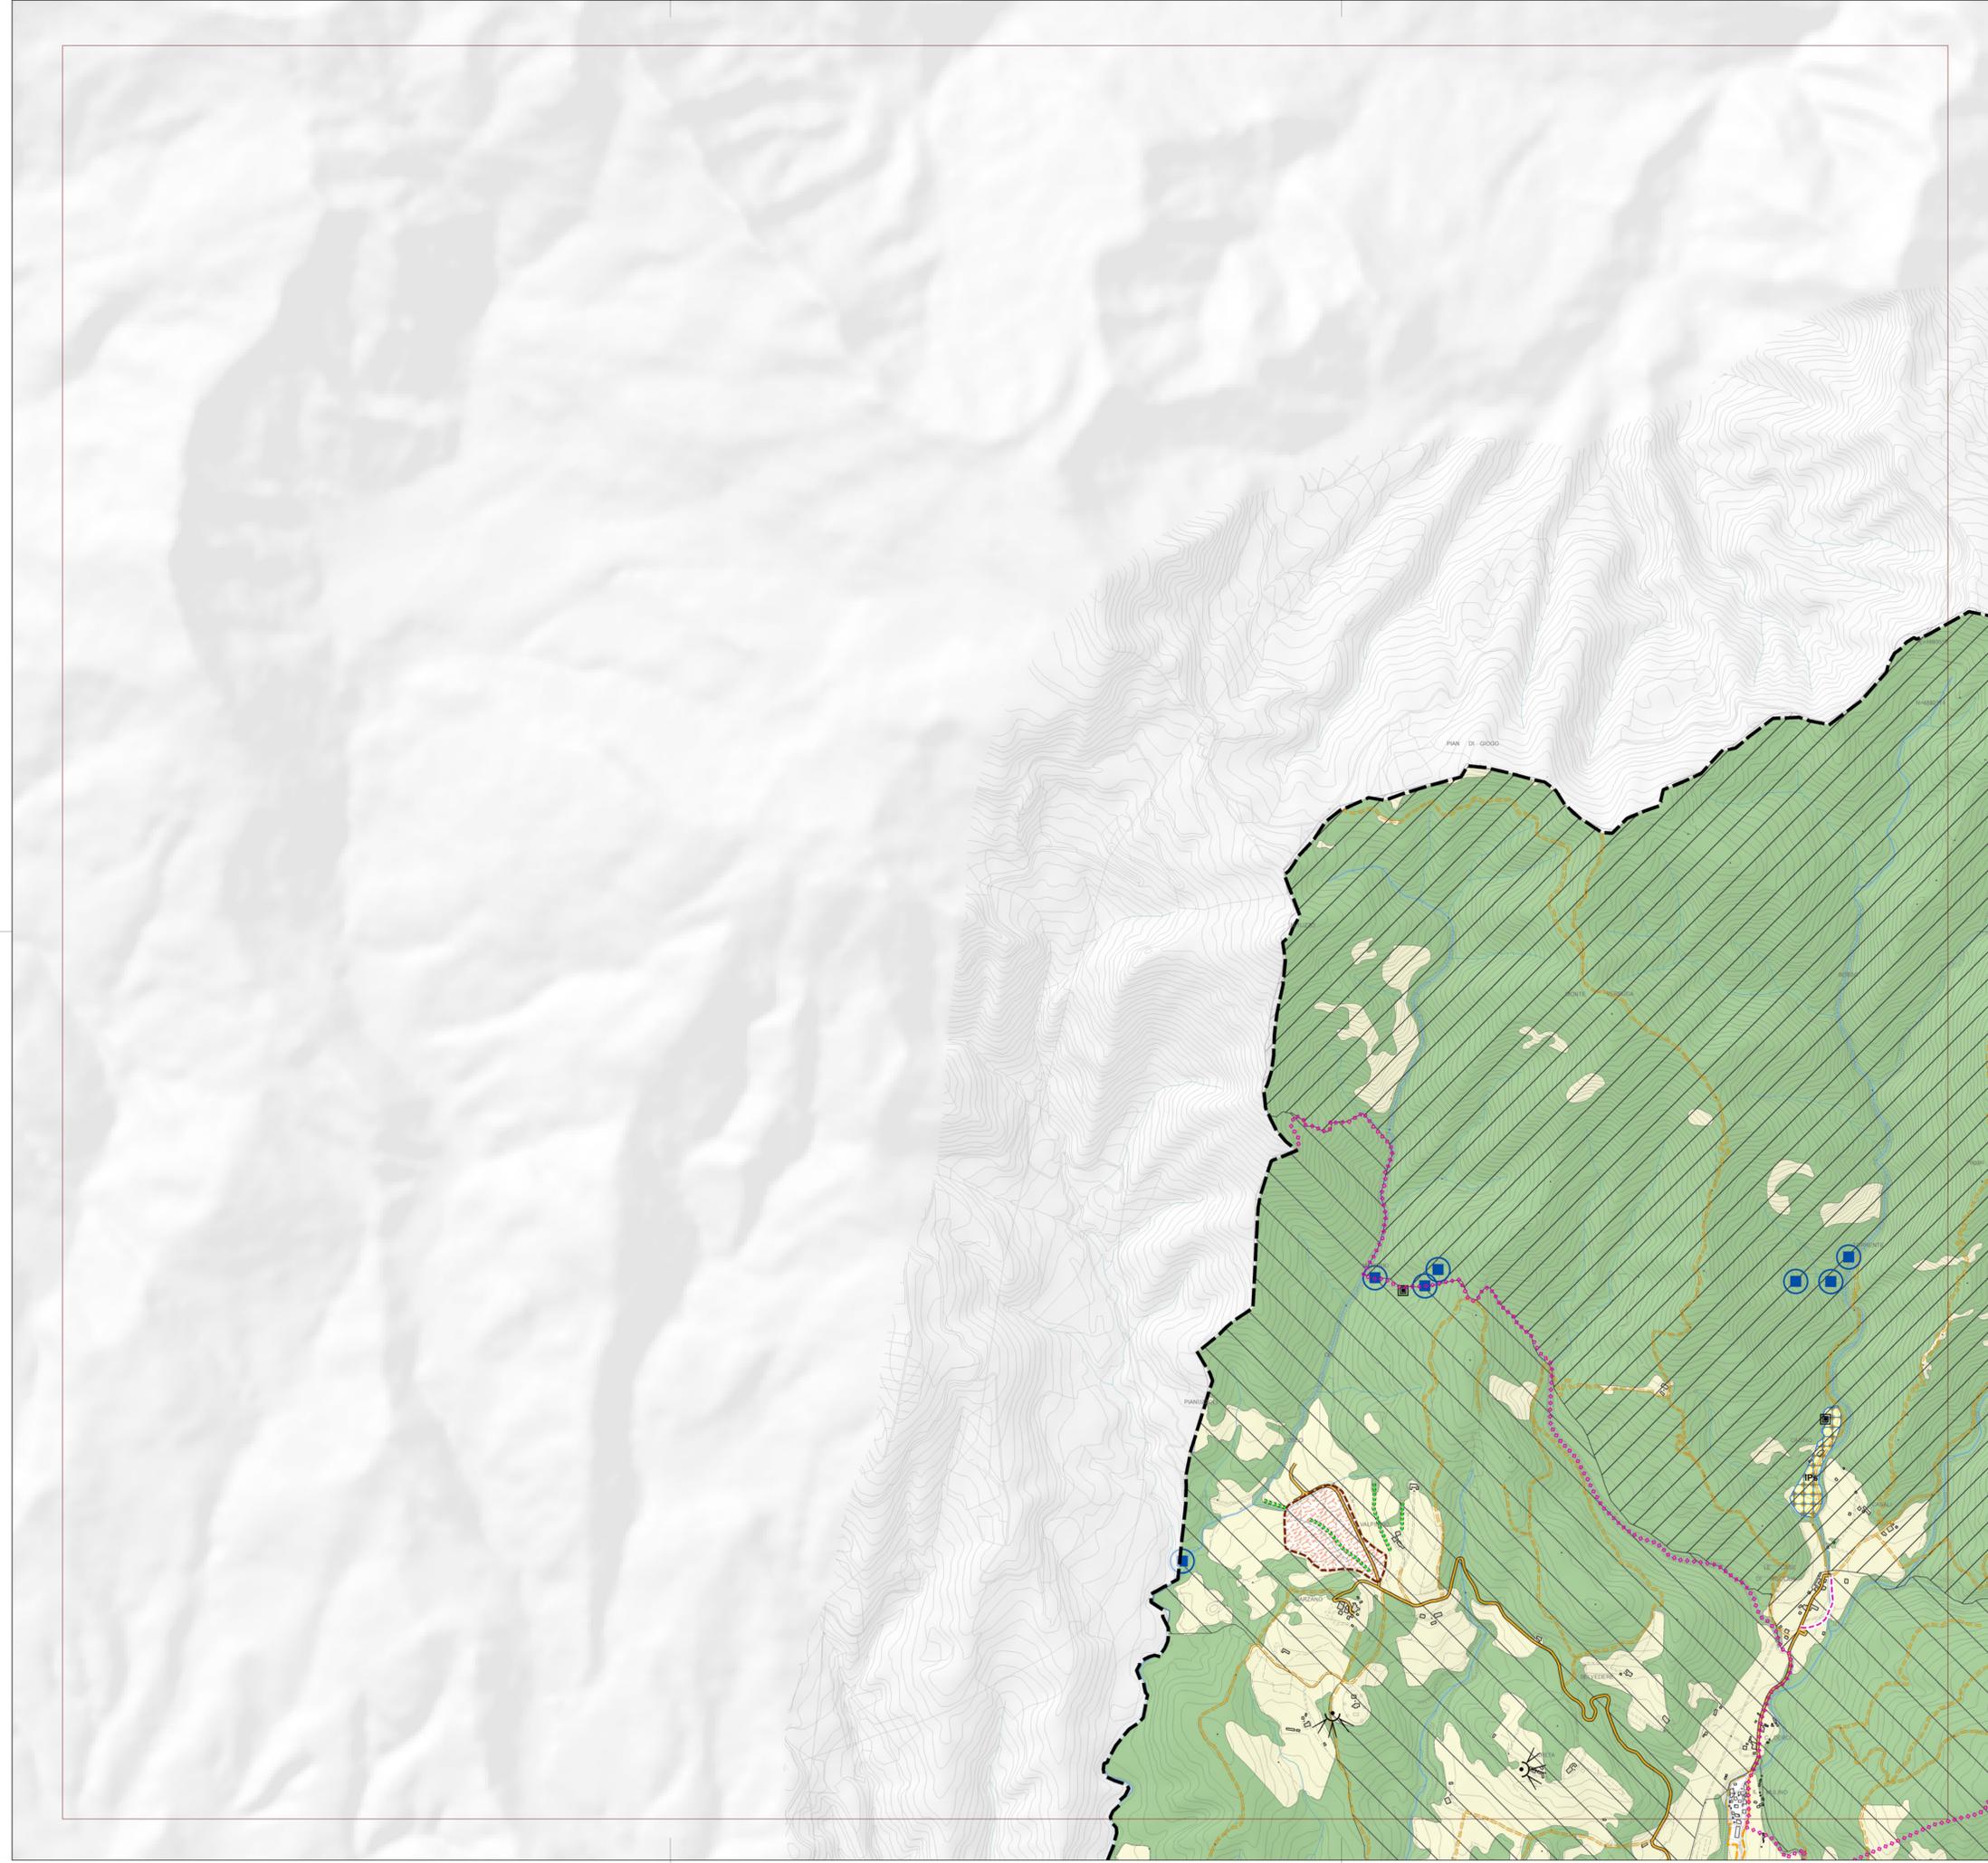

REGOLAMENTO URBANISTICO COMUNALE

Comune di BORGIO SAN LORENZO

TAVOLA

TA/01

scala: 1/10.000

QUADRO UNIONE

U.T.O.E. - Unità Territoriali Organiche Elementari

Elaborato modificato a seguito di accoglimento di osservazioni

ADOZIONE: Del. C.C. n. 31 del 09.04.2014

Sindaco e Assessore all'Urbanistica: GIOVANNI BETTARINI
 Redattore: Arch. PAOLO PINARELLI

Valutazioni: Arch. SILVIA VIVIANI
 Tutela Paesistica: Arch. LUISA GABASSINO
 Indagini geologiche: Dott. LUCIANO LAZZARI - Geotecno
 Indagini idrauliche: Ing. DAVIDE SETTESOLDI - Physis
 Progetto Grafico: Arch. ANTONELLA PERRETTA
 Garante per la comunicazione: Dott.ssa DANIELA BANCHI

Ufficio di Piano Coordinatore: GLOM. ROMANO CHIOCCI
 Arch. Efstratos Stavrakis
 Ing. Emanuele Grazzini
 Arch. Sabrina Solito
 Geom. Paola Gori

Dott.ssa Giovanna Nardoni
 Maria Mattioli
 Geom. Dario Ceni
 Flaminetta Capriossi
 Collaboratori: Donella Ugolini
 Arch. Daniela Chiesi - Dott.ssa Elisa Mariani

APPROVAZIONE:

Sindaco e Assessore all'Urbanistica: PAOLO OMORONI
 Redattore: Ing. EMANUELE GRAZZINI

Ufficio Piano Coordinatore: Geom. Romano Chiocci
 Arch. Efstratos Stavrakis
 Arch. Sabrina Solito
 Geom. Nadia Martini
 Gianna Scheggi
 Paola Buti