

LEGENDA AU

CONFINI COMUNALI
 PERIMETRO AREE URBANIZZATE E CENTRI ABITATI
 Edificio oggetto di sostituzione edilizia
 Area di ricostruzione per sostituzione edilizia

RISORSE CULTURALI

Art. 27-28-29 Edifici tutelati - di pregio - di valore storico-testimoniale
 Art. 30 (PGs) Parchi e giardini storici

MOBILITA'

Art. 34 Ferrovia e fasce di rispetto
 Art. 35 Viabilità e fasce di rispetto
 Art. 36 Viabilità ciclabile e pedonale

AREE DI INTERESSE PUBBLICO

Art. 37 (IPs) Aree per servizi di livello sovcomunale
 Art. 38 (IPp) Aree per servizi privati di interesse pubblico
 Art. 39 (IPc) Aree per servizi di livello comunale

Sport
 Istruzione
 Culturale / sociale / ricreativa
 Attrezzature amministrative
 Sanità
 Opere di mitigazione del rischio idraulico
 Luoghi di culto

AREE EDIFICATE

Art. 40 (P) Parcheggi pubblici
 Art. 41 (VPa) Verde pubblico attrezzato
 Art. 42 (VPs) Verde pubblico sportivo
 Art. 43 (VU) Verde urbano
 Art. 44 (OS) Aree per orti sociali

INFRASTRUTTURE TECNOLOGICHE

Art. 45 (ITr) Infrastrutture per servizi a rete
 Art. 46 (ITc) Infrastrutture per la comunicazione elettronica
 Art. 47 (ITd) Impianti per la distribuzione di carburanti

AREE EDIFICATE


Art. 66 (A) Centri storici
 Art. 67 (B1) Tessuti storici
 Art. 68 (B2) Tessuti residenziali compatti
 Art. 69 (B3) Tessuti residenziali di nuovo impianto
 Art. 70 (B4) Tessuti residenziali di frangia
 Art. 71 (D1) Produzione di beni
 Art. 72 (D2) Produzione di servizi
 Art. 73 (D3) Turistico ricettive
 Art. 74 (D4) Attività all'aperto
 Art. 75 (BD) Lottizzazioni non ultimate

AREE INEDIFICATE

Art. 76 (VC) Verde di connettività urbana
 Art. 77 (IF) Aree inedificate di frangia
 Art. 78 (CV) Aree di corredo alla viabilità

AREE DI TRASFORMAZIONE

Art. 83 Nuove infrastrutture carrabili_ciclopeditoni
 Carrabili
 Ciclopeditoni
 PL - soggette a piano di lottizzazione
 PR - soggette a piano di recupero
 PC - soggette a permesso di costruire
 ID - soggette ad intervento diretto

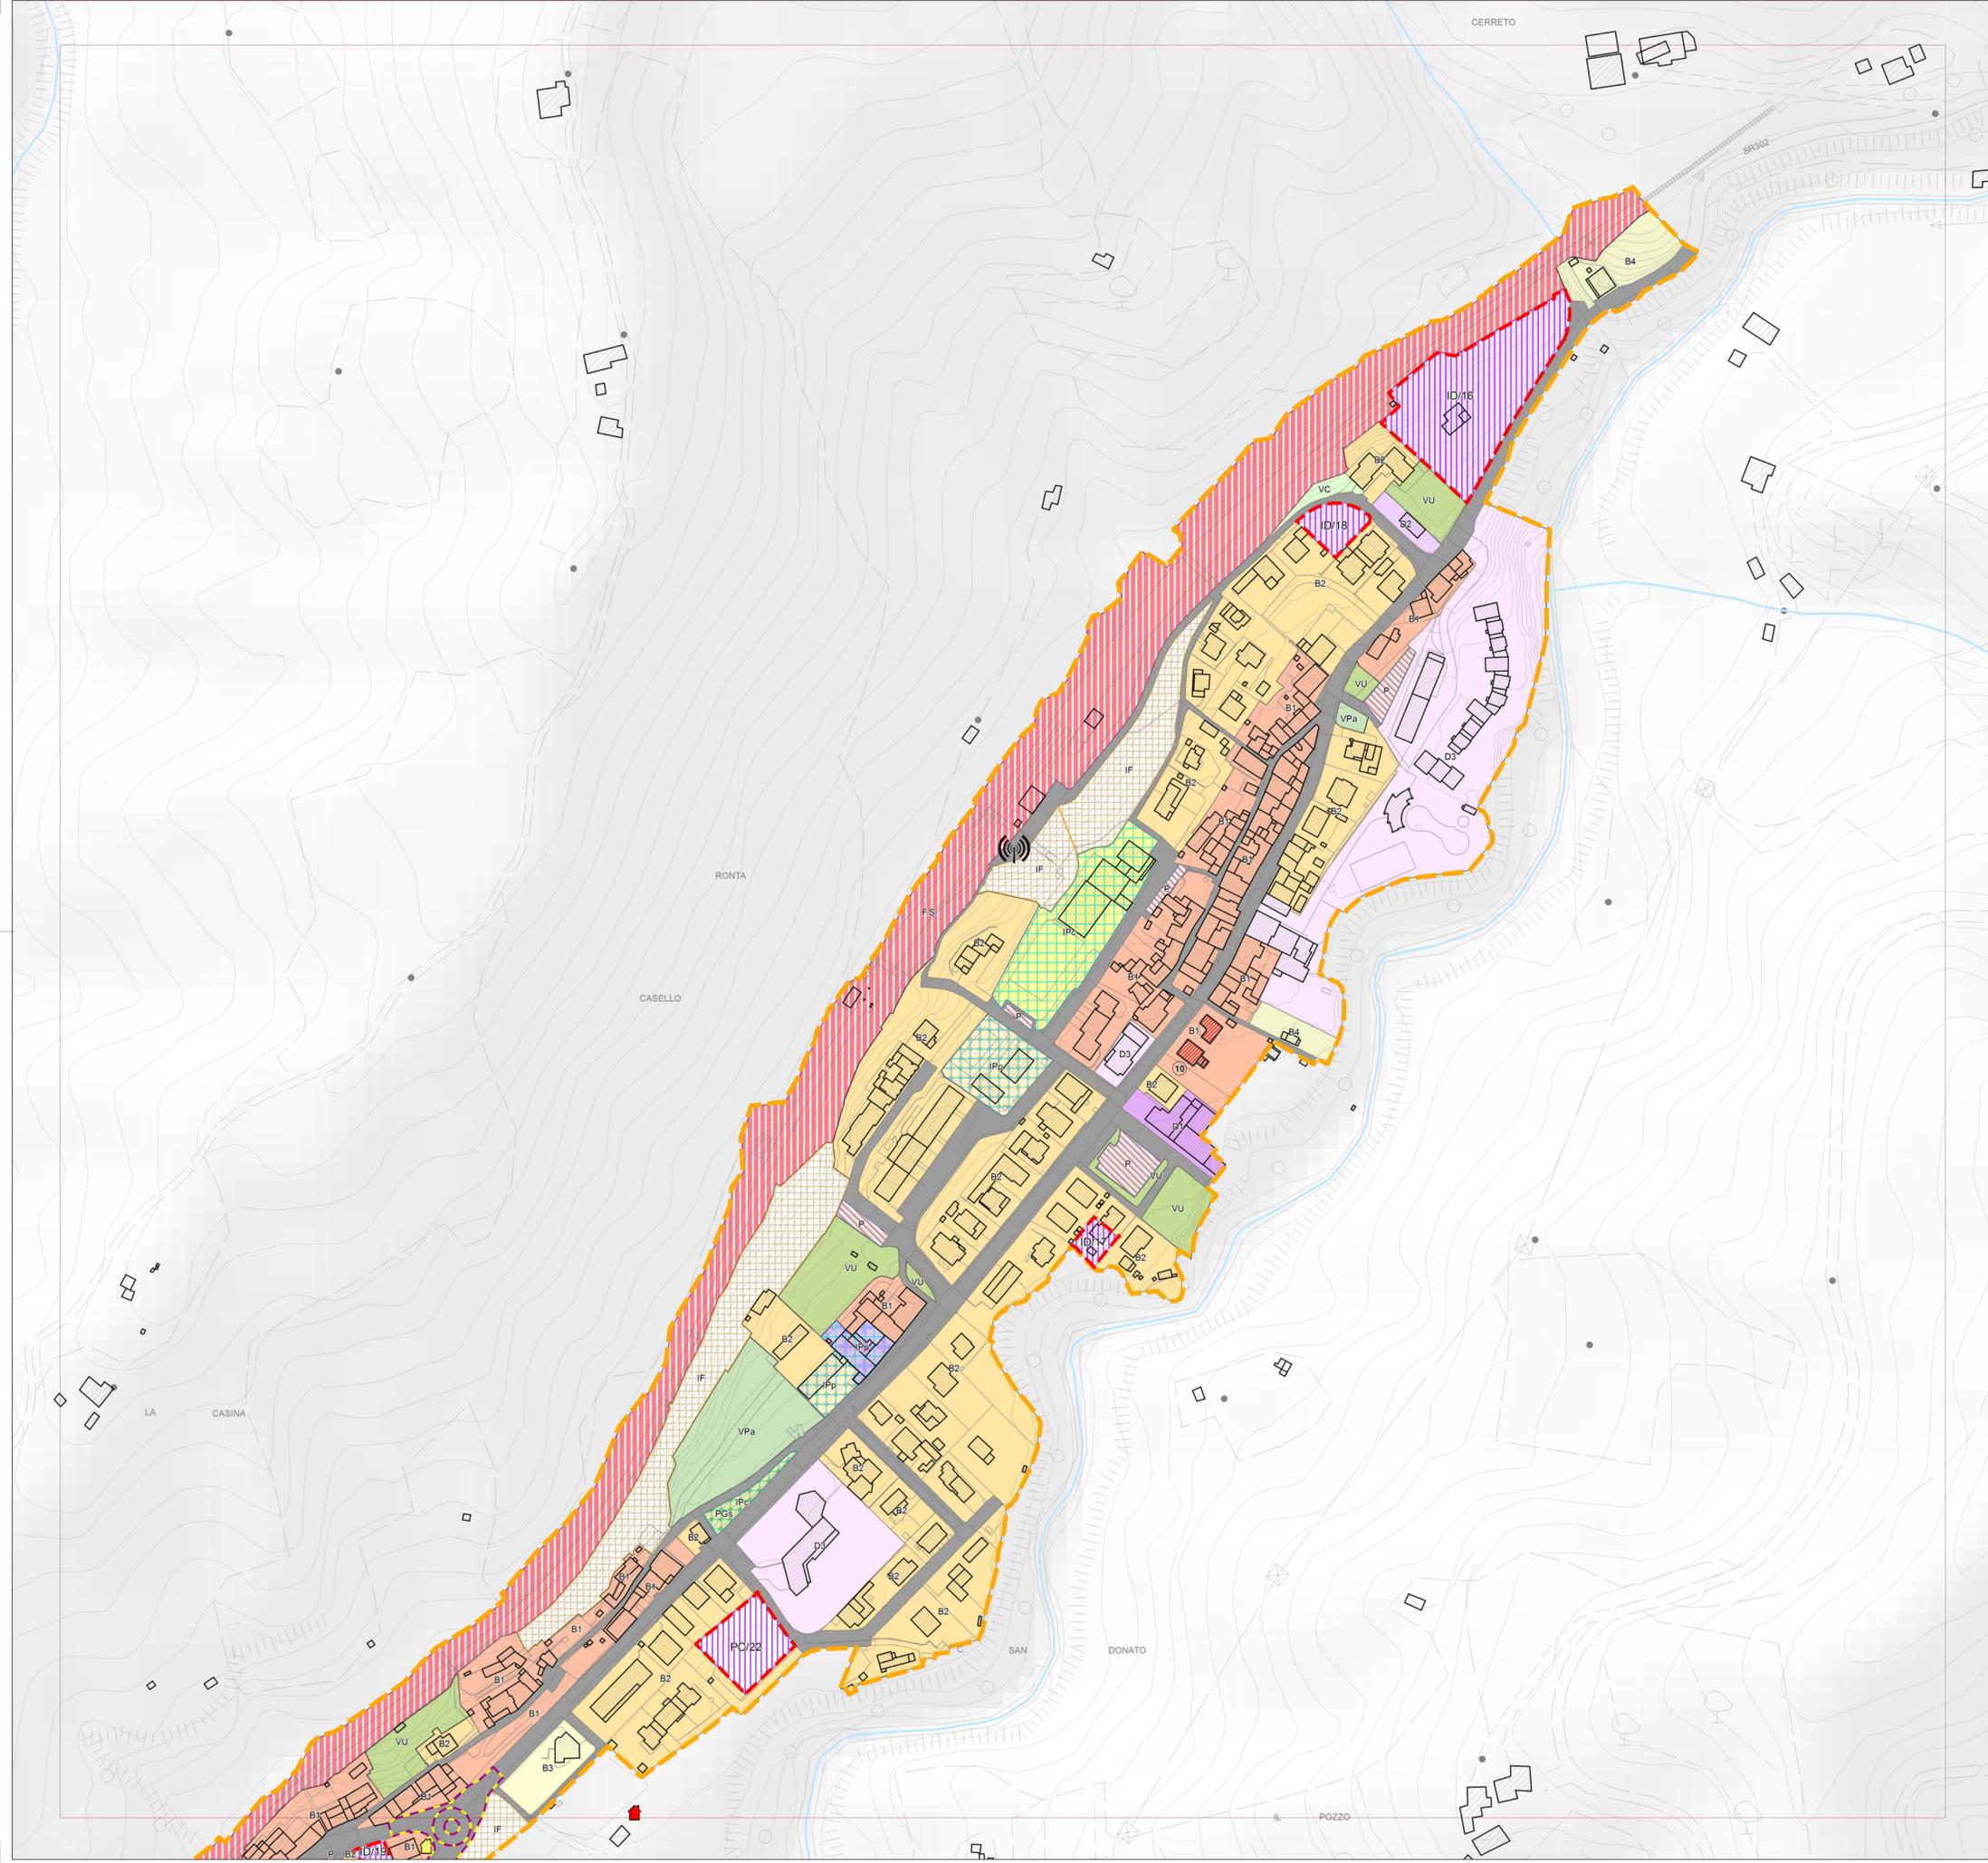

REGOLAMENTO URBANISTICO COMUNALE

Comune di **BORGO SAN LORENZO**

AREE URBANIZZATE RONTA

TAVOLA **AU/03**

scala: 1/2000

QUADRO D'UNIONE

AREA URBANIZZATA U.T.O.E. n. 4

ADOZIONE: Del. C.C. n. 31 del 09.04.2014

APPROVAZIONE:

Sindaco e Assessore all'Urbanistica: **GIOVANNI BETTARINI**
 Redattore: Arch. **PAOLO PINARELLI**
 Ufficio di Piano Coordinatore: **GEOM. ROMANO CHIOCCI**
 Arch. **ELFRATOS STAVRAKIS** Ing. **EMANUELE GRAZZINI**
 Arch. **SABRINA SOLLITO** Geom. **PAOLA GORI**
 Valutazioni: Arch. **SILVIA VIVIANI** Geom. **NADIA MARTINI**
 Tutela Paesistica: Arch. **LUISA GARASSINO** Geom. **GIANNI SCHIAGGI**
 Indagini geologiche: Dott. **LUCIANO LAZZERI** - Geotecnico Maria **MATTIOLI**
 Indagini idrauliche: Ing. **DAVIDE SETTESOLDI** - Physis Geom. **LUCA CERRETTI**
 Progetto Grafico: Arch. **ANTONELLA PERRETTA** Flaminia **CAPROSSI**
 Garante per la comunicazione: Dott.ssa **DANIELA BANCHI** Collaboratori: Donella **UGOLINI**
 Arch. **DANIELA CHIESI** - Dott.ssa **ELISA MARIANI**