

LEGENDA AU

CONFINI COMUNALI
 PERIMETRO AREE URBANIZZATE E CENTRI ABITATI
 Edificio oggetto di sostituzione edilizia
 Area di ricostruzione per sostituzione edilizia

RISORSE CULTURALI

Art. 27-28-29 Edifici tutelati - di pregio - di valore storico-testimoniale
 Art. 30 (PGs) Parchi e giardini storici

MOBILITA'

Art. 34 Ferrovia e fasce di rispetto
 Art. 35 Viabilità e fasce di rispetto
 Art. 36 Viabilità ciclabile e pedonale

AREE DI INTERESSE PUBBLICO

Art. 37 (IPs) Aree per servizi di livello sovcomunale
 Art. 38 (IPp) Aree per servizi privati di interesse pubblico
 Art. 39 (IPc) Aree per servizi di livello comunale

Sport
 Istruzione
 Culturale / sociale / ricreativa
 Attrezzature amministrative
 Sanità
 Opere di mitigazione del rischio idraulico
 Luoghi di culto

INFRASTRUTTURE TECNOLOGICHE

Art. 45 (ITr) Infrastrutture per servizi a rete
 Art. 46 (ITc) Infrastrutture per la comunicazione elettronica
 Art. 47 (ITd) Impianti per la distribuzione di carburanti

AREE EDIFICATE

Art. 66 (A) Centri storici
 Art. 67 (B1) Tessuti storici
 Art. 68 (B2) Tessuti residenziali compatti
 Art. 69 (B3) Tessuti residenziali di nuovo impianto
 Art. 70 (B4) Tessuti residenziali di frangia
 Art. 71 (D1) Produzione di beni
 Art. 72 (D2) Produzione di servizi
 Art. 73 (D3) Turistico ricettivo
 Art. 74 (D4) Attività all'aperto
 Art. 75 (BD) Lottizzazioni non ultimate


AREE INEDIFICATE

Art. 76 (VC) Verde di connettività urbana
 Art. 77 (IF) Aree inedificate di frangia
 Art. 78 (CV) Aree di corredo alla viabilità

AREE DI TRASFORMAZIONE

Art. 83 Nuove infrastrutture carrabili_ciclopedonali
 Art. 84 (IPn) Aree nuovi servizi di interesse pubblico
 Art. 85 (ITn) Aree per infrastrutture tecnologiche
 Art. 86 Aree di trasformazione

Carrabili
 Ciclopedonali
 PL - soggette a piano di lottizzazione
 PR - soggette a piano di recupero
 PC - soggette a permesso di costruire
 ID - soggette ad intervento diretto

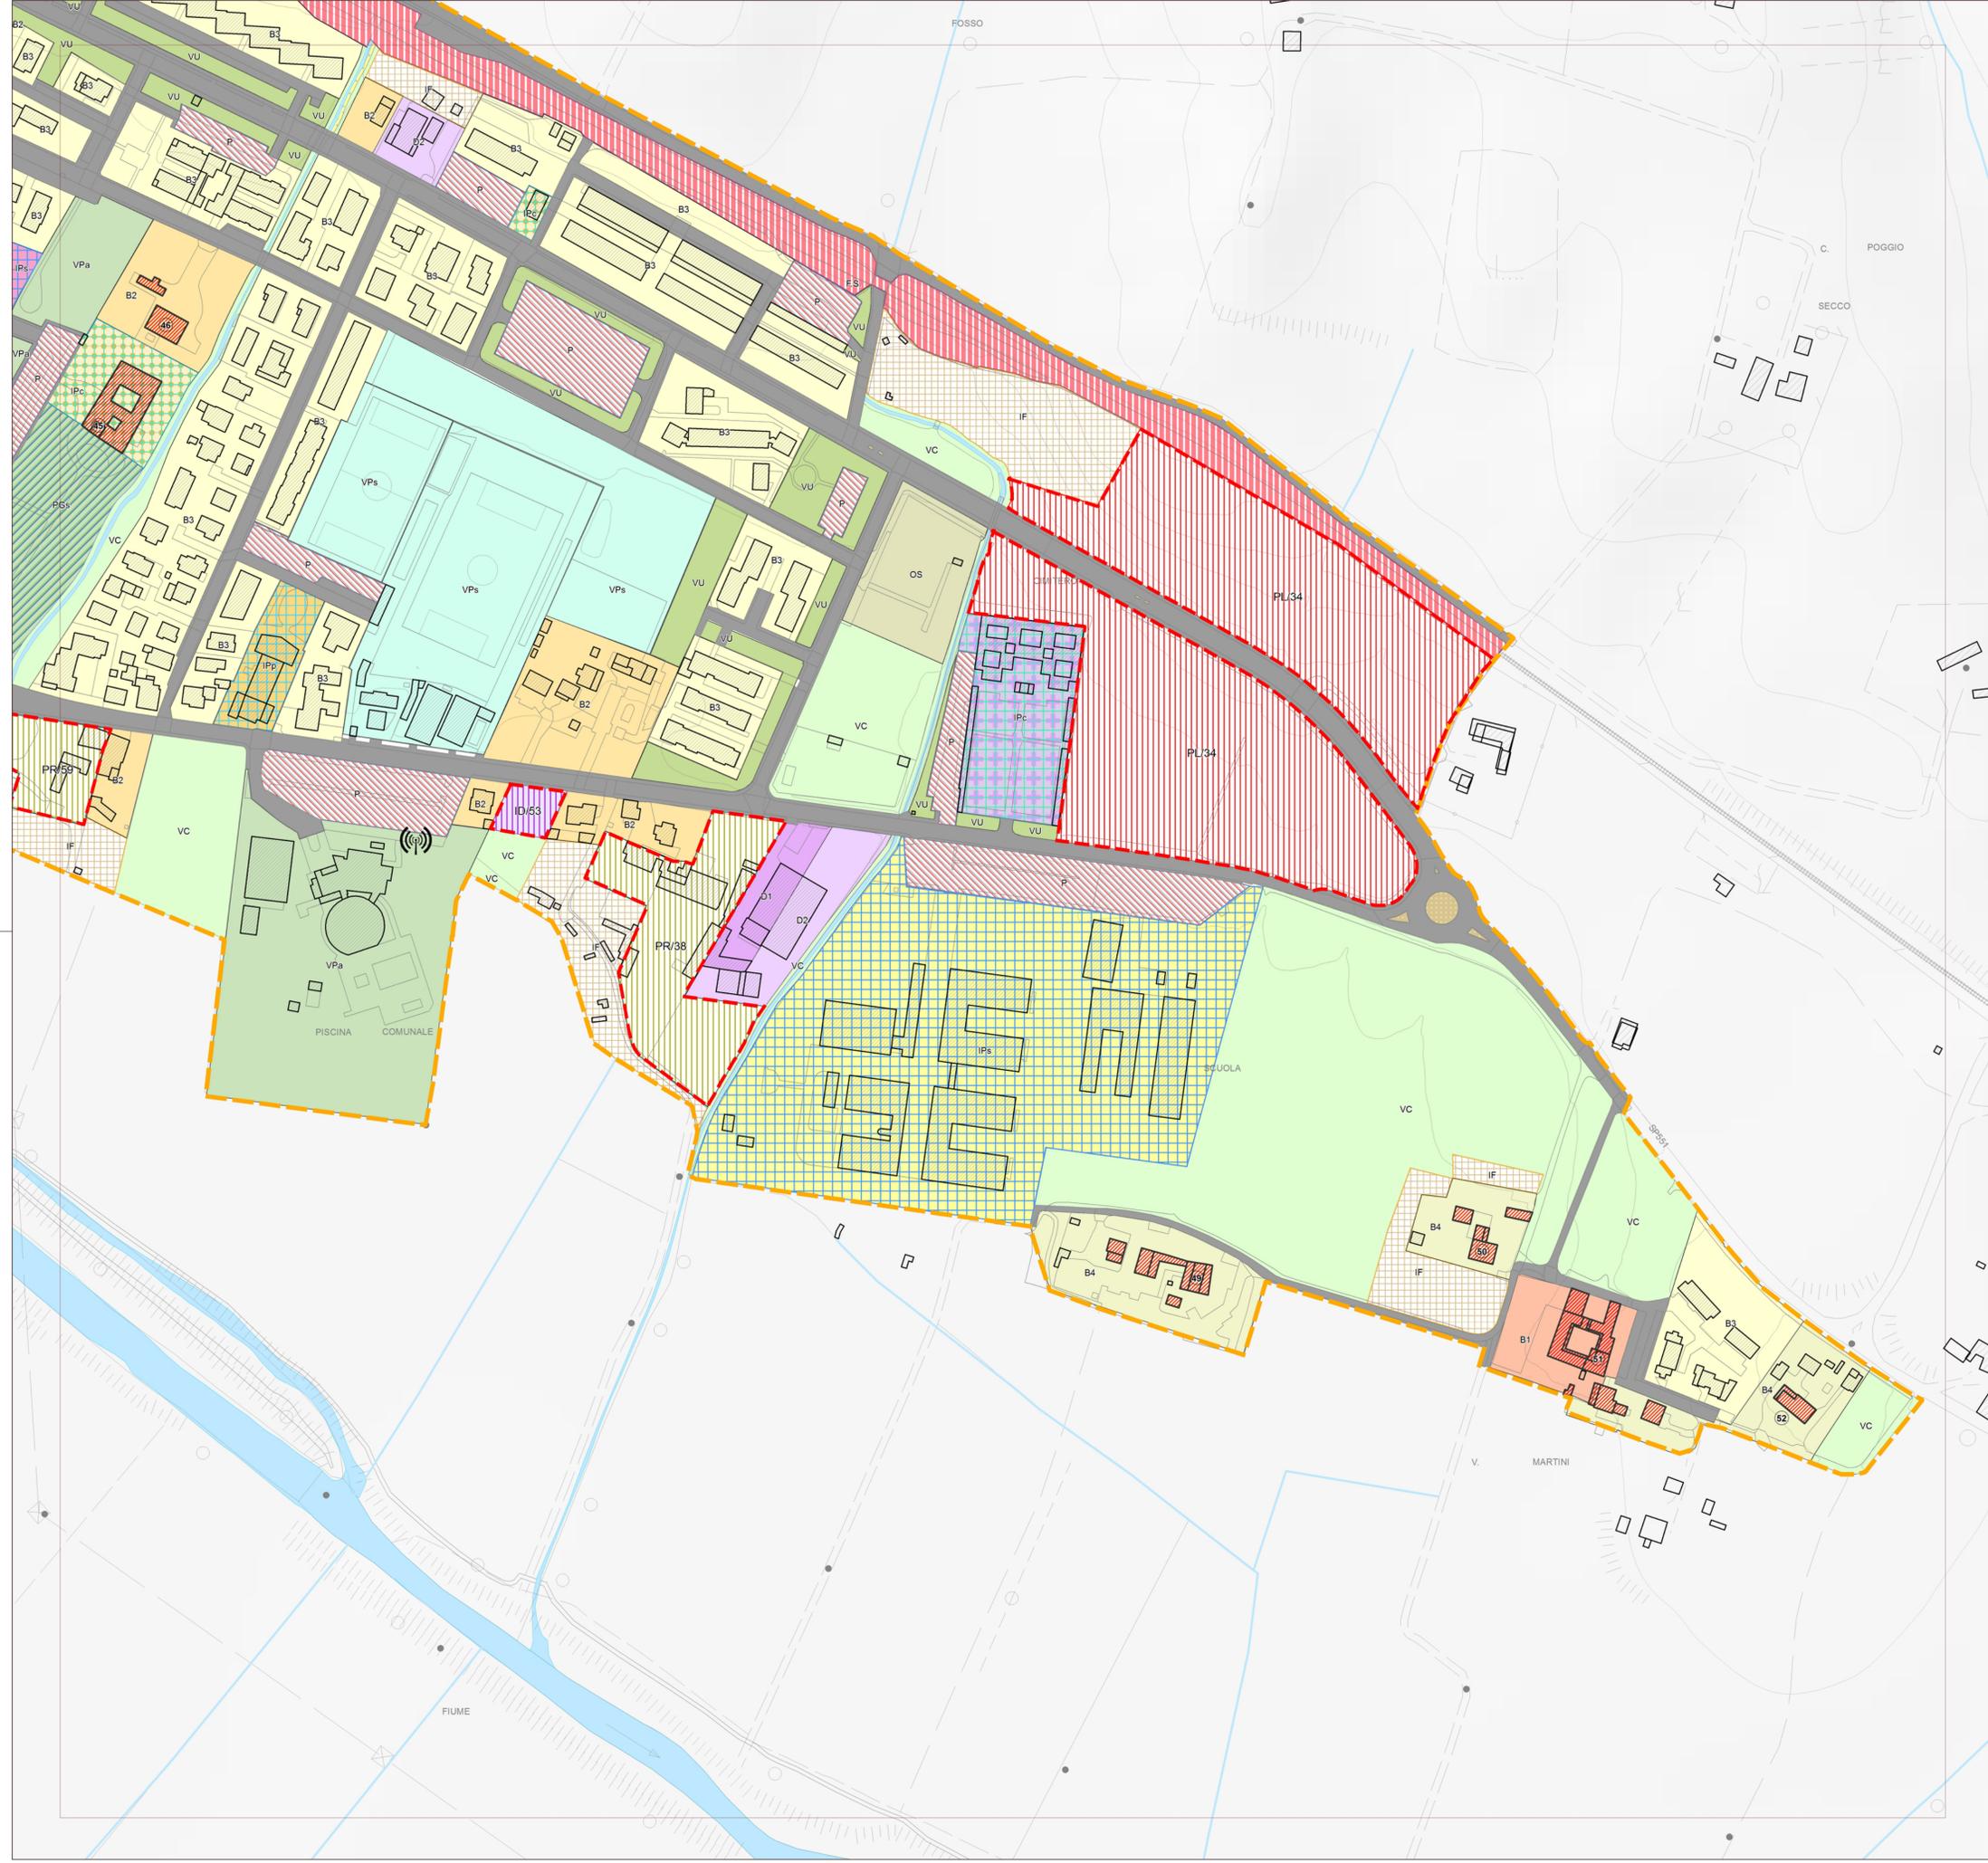

REGOLAMENTO URBANISTICO COMUNALE

Comune di **BORGO SAN LORENZO**

REGOLAMENTO URBANISTICO

AREE URBANIZZATE CAPOLUOGO

TAVOLA **AU/15**

scala: 1/2000

QUADRO D'UNIONE

AREA URBANIZZATA U.T.O.E. n. 6

ADOZIONE: Del. C.C. n. 31 del 09.04.2014

APPROVAZIONE:

Elaborato modificato a seguito di accoglimento di osservazioni

Sindaco e Assessore all'Urbanistica: GIOVANNI BETTARINI
 Redattore: Arch. PAOLO PINARELLI

Ufficio di Piano Coordinatore: GEOM. ROMANO CHIOCCI
 Arch. Eustrazio Stavrakis
 Ing. Emanuele Grazzini
 Geom. Paola Gori

Valutazioni:
 Arch. SILVIA VIVIANI
 Arch. LUISA GARASSINO
 Arch. Sabrina Solito
 Geom. Nadia Martini
 Geom. Nadia Martini
 Geom. Dario Ceni
 Geom. Luca Cerretti
 Geom. Lucia Scheggi
 Geom. Maria Mattioli
 Geom. Gianpaolo Scheggi

Tutela Paesistica:
 Arch. LUISA GARASSINO
 Arch. Sabrina Solito
 Geom. Nadia Martini
 Geom. Lucia Scheggi

Indagini geologiche: Dott. LUCIANO LAZZERI - Geotecno
 Indagini idrauliche: Ing. DAVIDE SETTESOLDI - Physis
 Progetto Grafico: Arch. ANTONELLA PERRETTA
 Garante per la comunicazione: Dott.ssa DANIELA BANCHI

Collaboratori:
 Arch. Daniela Chiesi - Dott.ssa Erika Mariani

Sindaco e Assessore all'Urbanistica: **PAOLO OMORONI**
 Redattore: Ing. EMANUELE GRAZZINI

Ufficio Piano Coordinatore: Geom. Romano Chiocci
 Arch. Eustrazio Stavrakis
 Arch. Sabrina Solito
 Geom. Nadia Martini
 Paola Buti