

LEGENDA AU

--- CONFINI COMUNALI
 --- PERIMETRO AREE URBANIZZATE E CENTRI ABITATI

Edificio oggetto di sostituzione edilizia
 Area di ricostruzione per sostituzione edilizia

RISORSE CULTURALI

Art. 27-28-29 Edifici tutelati - di pregio - di valore storico-testimoniale
 Art. 30 (PGs) Parchi e giardini storici

MOBILITA'

Art. 34 Ferrovia e fasce di rispetto
 Art. 35 Viabilità e fasce di rispetto
 Art. 36 Viabilità ciclabile e pedonale

AREE DI INTERESSE PUBBLICO

Art. 37 (IPs) Aree per servizi di livello sovcomunale
 Art. 38 (IPp) Aree per servizi privati di interesse pubblico
 Art. 39 (IPc) Aree per servizi di livello comunale

Sport
 Istruzione
 Culturale / sociale / ricreativa
 Attrezzature amministrative
 Sanità
 Opere di mitigazione del rischio idraulico
 Luoghi di culto

AREE EDIFICATE

Art. 66 (A) Centri storici
 Art. 67 (B1) Tessuti storici
 Art. 68 (B2) Tessuti residenziali compatti
 Art. 69 (B3) Tessuti residenziali di nuovo impianto
 Art. 70 (B4) Tessuti residenziali di frangia
 Art. 71 (D1) Produzione di beni
 Art. 72 (D2) Produzione di servizi
 Art. 73 (D3) Turistico ricettive
 Art. 74 (D4) Attività all'aperto
 Art. 75 (BD) Lottizzazioni non ultimate


AREE INEDIFICATE

Art. 76 (VC) Verde di connettività urbana
 Art. 77 (IF) Aree inedificate di frangia
 Art. 78 (CV) Aree di corredo alla viabilità

AREE DI TRASFORMAZIONE

Art. 83 Nuove infrastrutture carrabili_ciclopedonali
 Art. 84 (IPn) Aree nuovi servizi di interesse pubblico
 Art. 85 (ITn) Aree per infrastrutture tecnologiche
 Art. 86 Aree di trasformazione

Carrabili
 Ciclopedonali
 PL - soggette a piano di lottizzazione
 PR - soggette a piano di recupero
 PC - soggette a permesso di costruire
 ID - soggette ad intervento diretto

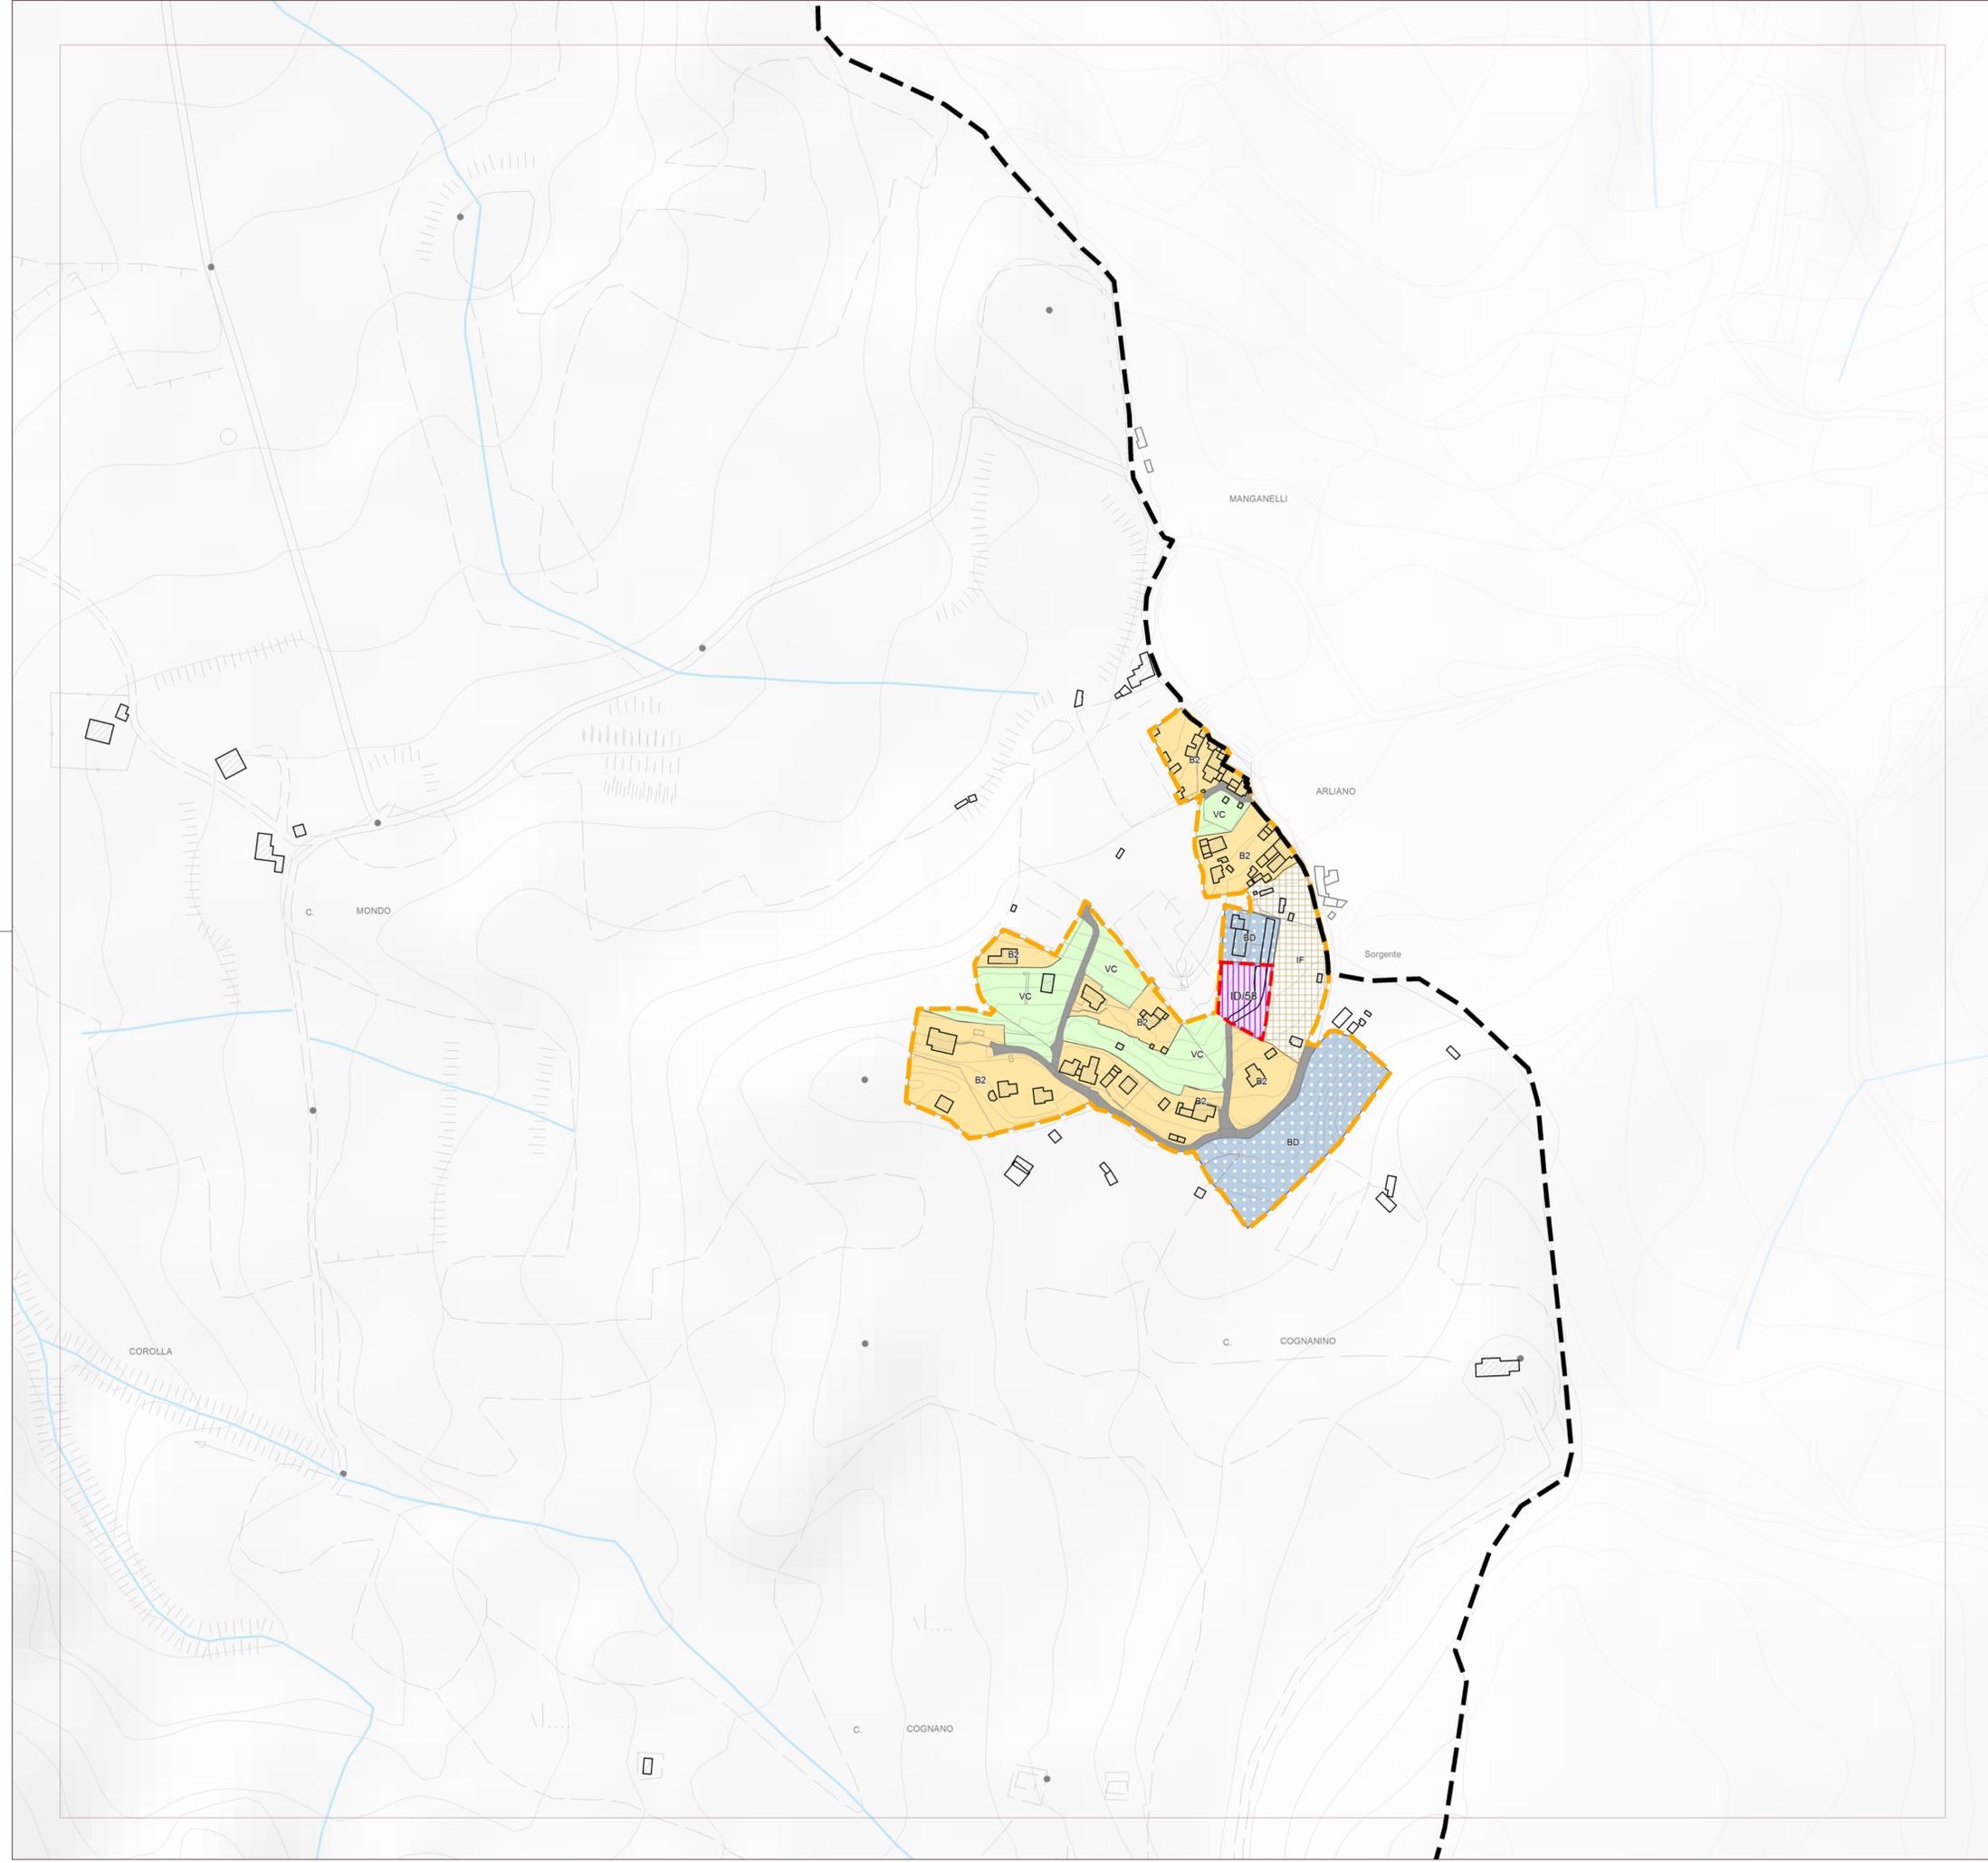

REGOLAMENTO URBANISTICO COMUNALE

Comune di **BORGO SAN LORENZO**

AREE URBANIZZATE ARLIANO

TAVOLA **AU/19**

scala: 1/2000

QUADRO D'UNIONE

AREA URBANIZZATA U.T.O.E. n. 9

ADOZIONE: Del. C.C. n. 31 del 09.04.2014

APPROVAZIONE:

Sindaco e Assessore all'Urbanistica: **GIOVANNI BETTARINI**
 Redattore: Arch. **PAOLO PINARELLI**
 Ufficio di Piano Coordinatore: **GEOM. ROMANO CHIOCCI**
 Arch. **ESTERIOS STAVRIKIS** Ing. **EMANUELE GRAZZINI**
 Arch. **SABRINA SOLLITO** Geom. **PAOLA GORI**
 Geom. **NADIA MARTINI** Geom. **GIANNINA SCHIAGGI**
 Arch. **LUISA GARASSINO** Arch. **MARIA MATTIOLI**
 Dott. **LUCIANO LAZZERI** - Geotecnico **MARIA MATTIOLI**
 Ing. **DAVIDE SETTESOLDI** - Physis **Geom. LUCA CERRETI**
 Arch. **ANTONELLA PERRETTA** **Fiammetta Capriossi**
 Collaboratori: **Donella Ugolini**
 Arch. **Daniela Chiesi** - Dott.ssa **Elika Mariani**