


LEGENDA AU

- CONFINI COMUNALI
 - - - PERIMETRO AREE URBANIZZATE E CENTRI ABITATI
 - 🏠 Edificio oggetto di sostituzione edilizia
 - 🏠 Area di ricostruzione per sostituzione edilizia
- RISORSE CULTURALI**
- 🏛️ Art. 27-28-29 Edifici tutelati - di pregio - di valore storico-testimoniale
 - 🌳 Art. 30 (PGs) Parchi e giardini storici
- MOBILITA'**
- 🚆 Art. 34 Ferrovia e fasce di rispetto
 - 🛣️ Art. 35 Viabilità e fasce di rispetto
 - 🚲 Art. 36 Viabilità ciclabile e pedonale
- AREE DI INTERESSE PUBBLICO**
- 🏢 Art. 37 (IPs) Aree per servizi di livello sovracomunale
 - 🏢 Art. 38 (IPp) Aree per servizi privati di interesse pubblico
 - 🏢 Art. 39 (IPc) Aree per servizi di livello comunale
- AREE EDIFICATE**
- 🏠 Art. 40 (P) Parcheggi pubblici
 - 🌳 Art. 41 (VPa) Verde pubblico attrezzato
 - 🌳 Art. 42 (VPs) Verde pubblico sportivo
 - 🌳 Art. 43 (VU) Verde urbano
 - 🌳 Art. 44 (OS) Aree per orti sociali
- INFRASTRUTTURE TECNOLOGICHE**
- 📶 Art. 45 (ITr) Infrastrutture per servizi a rete
 - 📶 Art. 46 (ITc) Infrastrutture per la comunicazione elettronica
 - ⛽ Art. 47 (ITd) Impianti per la distribuzione di carburanti
- AREE EDIFICATE**
- 🏠 Art. 66 (A) Centri storici
 - 🏠 Art. 67 (B1) Tessuti storici
 - 🏠 Art. 68 (B2) Tessuti residenziali compatti
 - 🏠 Art. 69 (B3) Tessuti residenziali di nuovo impianto
 - 🏠 Art. 70 (B4) Tessuti residenziali di frangia
 - 🏠 Art. 71 (D1) Produzione di beni
 - 🏠 Art. 72 (D2) Produzione di servizi
 - 🏠 Art. 73 (D3) Turistico ricettivo
 - 🏠 Art. 74 (D4) Attività all'aperto
 - 🏠 Art. 75 (BD) Lottizzazioni non ultimate
- AREE INEDIFICATE**
- 🌳 Art. 76 (VC) Verde di connettività urbana
 - 🌳 Art. 77 (IF) Aree inedificate di frangia
 - 🌳 Art. 78 (CV) Aree di corredo alla viabilità
- AREE DI TRASFORMAZIONE**
- 🚗 Art. 83 Nuove infrastrutture carrabili_ciclopedonali
 - 🚗 Art. 84 (IPn) Aree nuovi servizi di interesse pubblico
 - 🚗 Art. 85 (ITn) Aree per infrastrutture tecnologiche
 - 🚗 Art. 86 Aree di trasformazione
- 🚗 Carrabili
 - 🚲 Ciclopedonali
 - 🏠 PL - soggette a piano di lottizzazione
 - 🏠 PR - soggette a piano di recupero
 - 🏠 PC - soggette a permesso di costruire
 - 🏠 ID - soggette ad intervento diretto

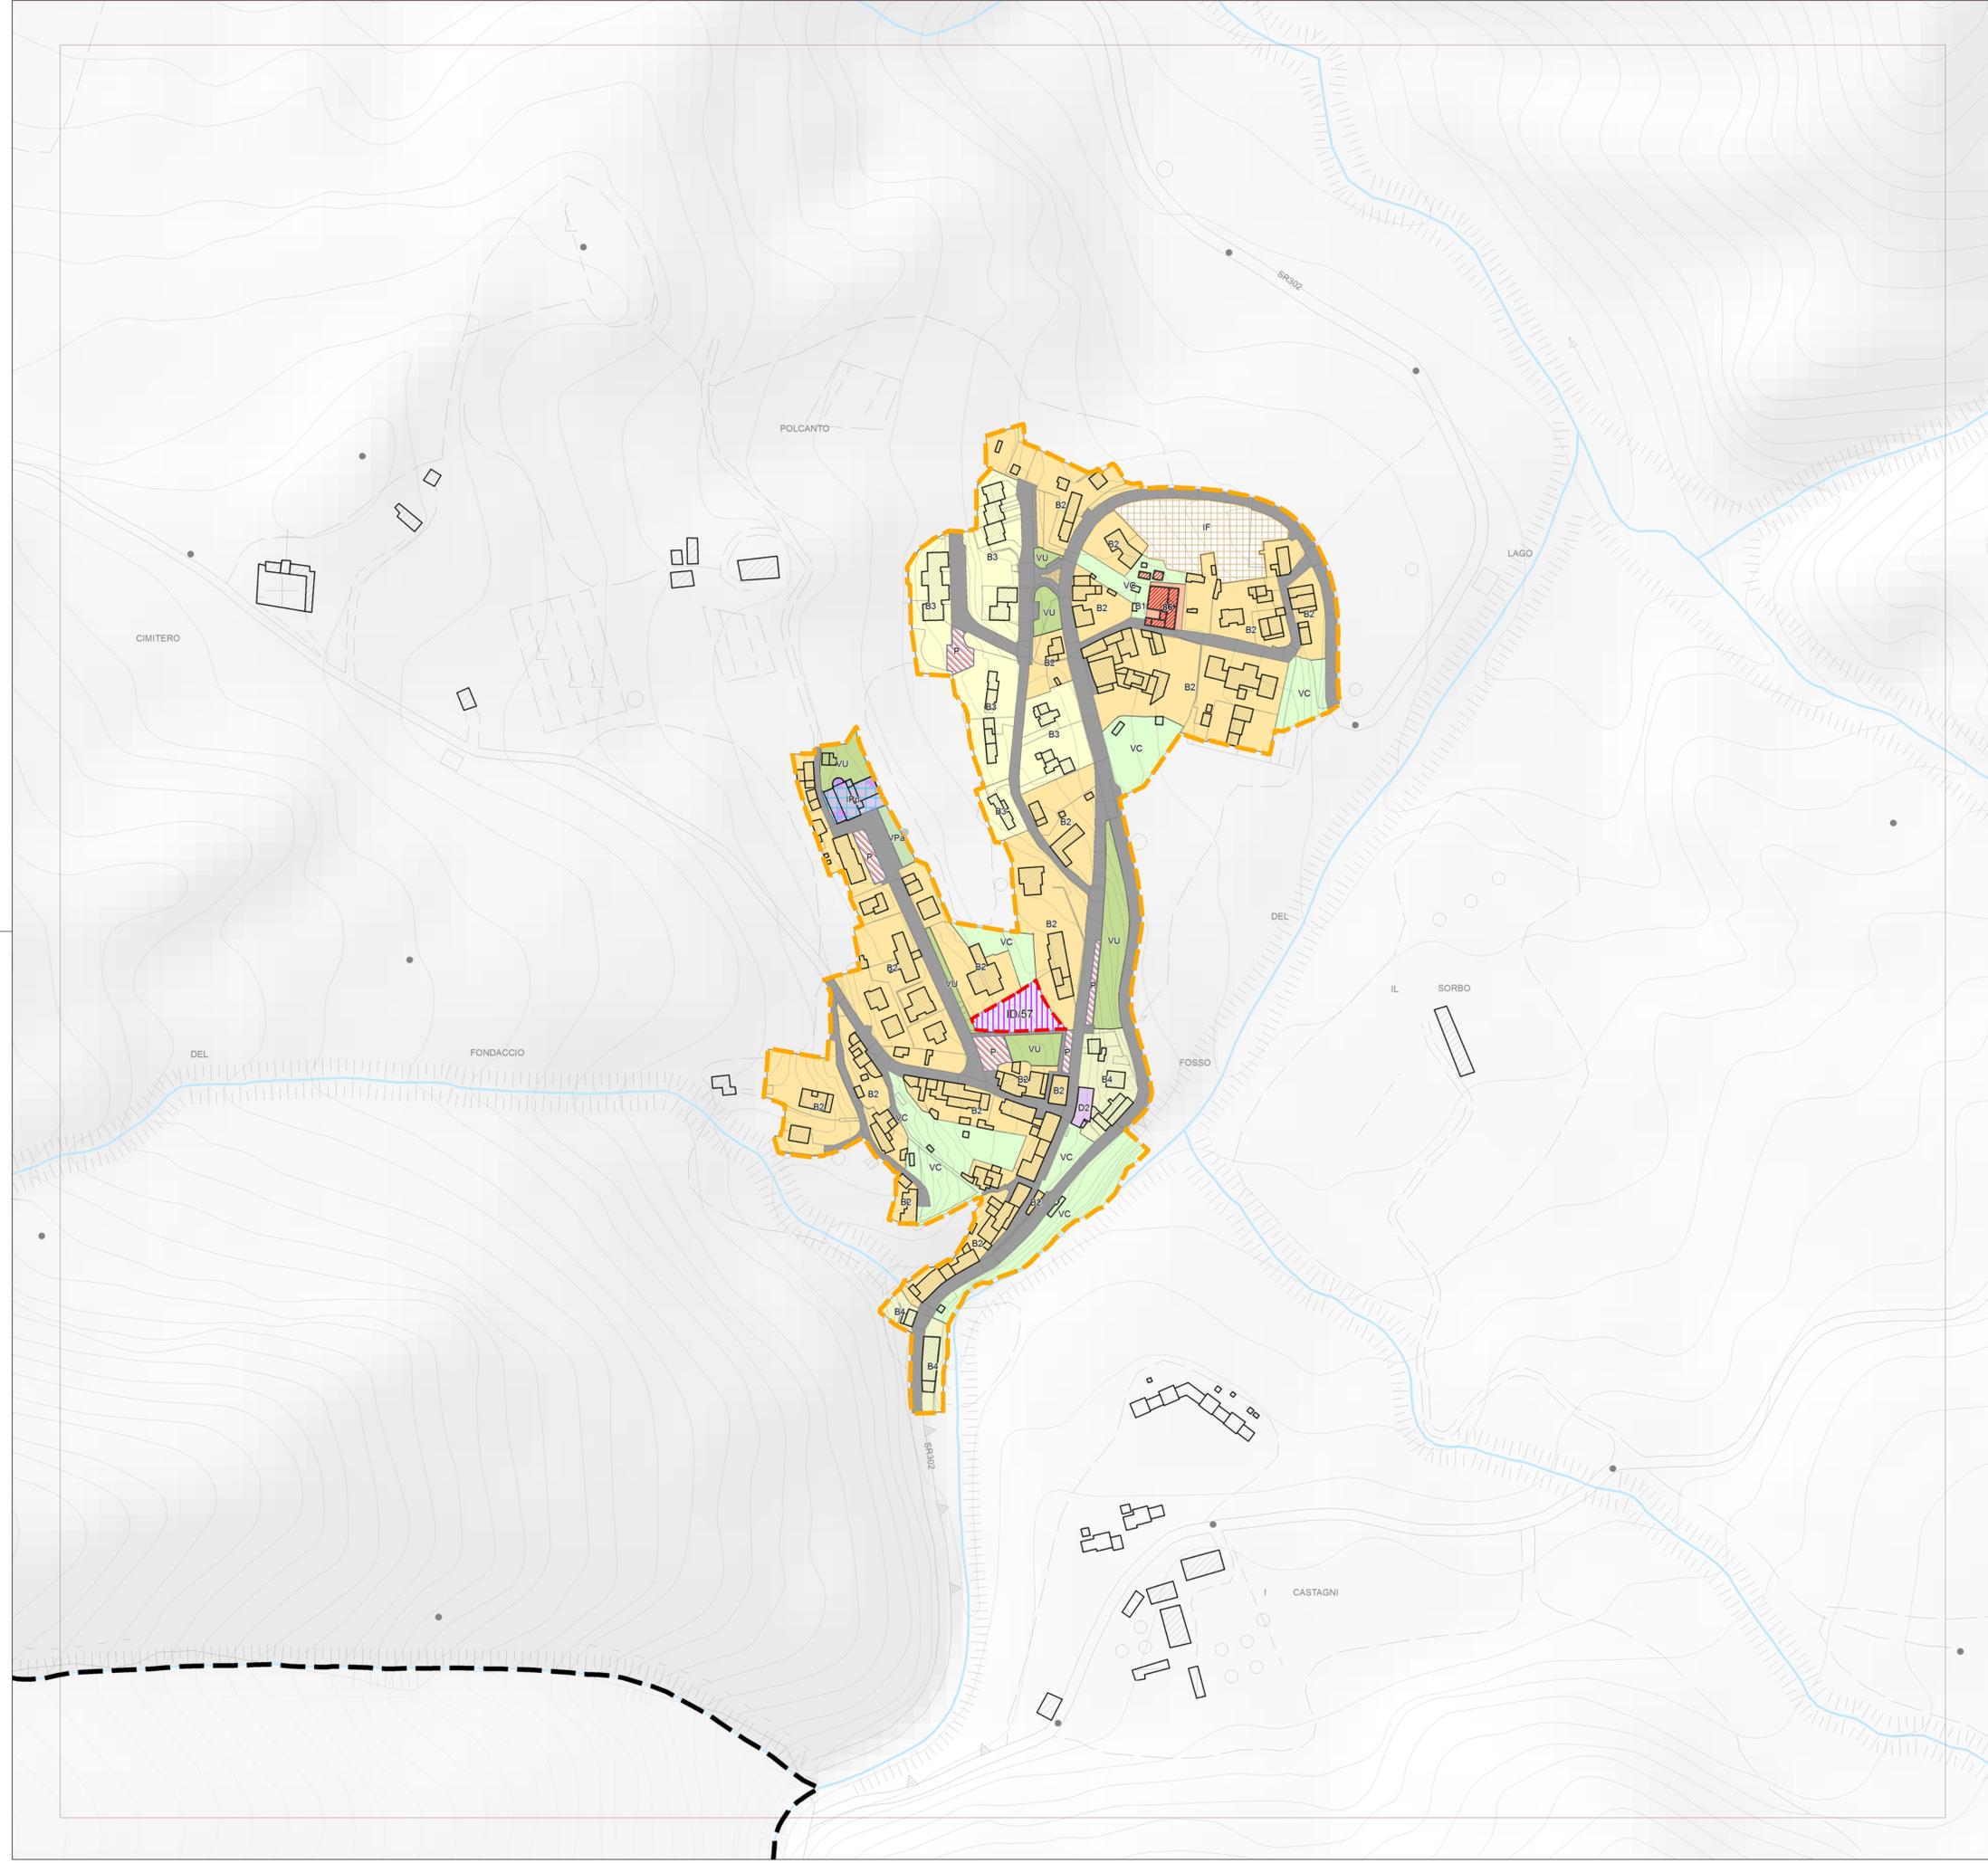

REGOLAMENTO URBANISTICO COMUNALE

Comune di BORGIO SAN LORENZO

AREE URBANIZZATE

POLCANTO

TAVOLA

AU/21

scala: 1/2000

QUADRO D'UNIONE

AREA URBANIZZATA
U.T.O.E. n. 8

Elaborato modificato a seguito di accoglimento di osservazioni

ADOZIONE: Del. C.C. n. 31 del 09.04.2014

Sindaco e Assessore all'Urbanistica: GIOVANNI BETTARINI
Redattore: Arch. PAOLO PINARELLI

Valutazioni: Arch. SILVIA VIVIANI
Tutela Paesistica: Arch. LUISA GARASSINO
Indagini geologiche: Dott. LUCIANO LAZZERI - Geotecno
Indagini idrauliche: Ing. DAVIDE SETTESOLDI - Physis
Progetto Grafico: Arch. ANTONELLA PERRETTA
Caricatore per la comunicazione: Dott.ssa DANIELA BANCHI

Ufficio di Piano Coordinatore: GEOM. ROMANO CHIOCCI
Arch. Eustratos Stavriakis
Arch. Sabrina Solitto
Geom. Paola Gori

Dott.ssa Giovanna Mardoni
Geom. Nadia Martini
Gianna Scheggi
Geom. Dario Ceni
Flammetta Capriossi
Collaboratori: Arch. Daniela Chiesi - Dott.ssa Erika Mariani

APPROVAZIONE:

Sindaco e Assessore all'Urbanistica: PAOLO OMORONI
Redattore: Ing. EMANUELE GRAZZINI

Ufficio Piano Coordinatore: Geom. Romano Chiocci
Arch. Eustratos Stavriakis
Geom. Nadia Martini
Arch. Sabrina Solitto
Gianna Scheggi
Paola Buti