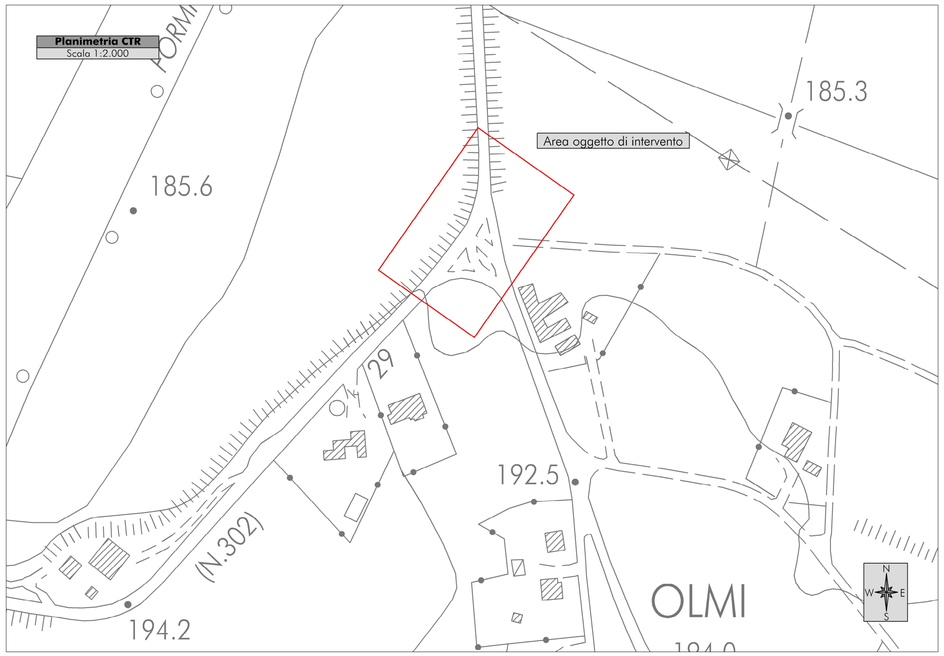

CITTA' METROPOLITANA DI FIRENZE
Direzione Viabilità

ACCORDO QUADRO PER SERVIZI DI INGEGNERIA RELATIVI A NUOVE OPERE E MANUTENZIONE DEL PATRIMONIO STRADALE DI PROPRIETA' E IN GESTIONE ALLA CITTA' METROPOLITANA DI FIRENZE

LOTTO 2 "ZONA 2 MUGELLO EST E VALDARNO"

SR 302 - SP 41 "di Sagginale" Km 0+000
Adeguamento dell'intersezione esistente mediante la realizzazione di una rotatoria

PROGETTO DEFINITIVO

TAV
C.2

Planimetria e rilievo dello stato attuale

Scala 1:500 - 1:2000

Data emissione:	CODICE ELABORATO	Anno	Commessa	Progetto	Tipologia	Elaborato n°
Novembre 2022		2020	039	D	GRA	C020

LIVELLO	Numero	Data	Stesura	Controllo	Approvazione

Responsabile unica del procedimento Arch. Giuseppe Biancamano

Raggruppamento temporaneo di professionisti

INGEO
Studio INGEO
Ingegneri e Geologi Associati

FLORENTECNICA S.R.L.
FLORENTECNICA srl
SOCIETÀ DI INGEGNERIA

ing. Simone Martinelli
ing. Laura Bibolini

I Progettisti
ing. Enrico Favilla
ing. Paolo Barsotti

Il C.S.P.
ing. Paolo Viagi

Consulenza geologica
geol. Luigi Giammattei

I collaboratori ing. Luca Martini, ing. Marco Del Carlo, geol. Marianna Genovesi, geol. Nicola Bertocchini