


Planimetria di progetto
Scala 1:250

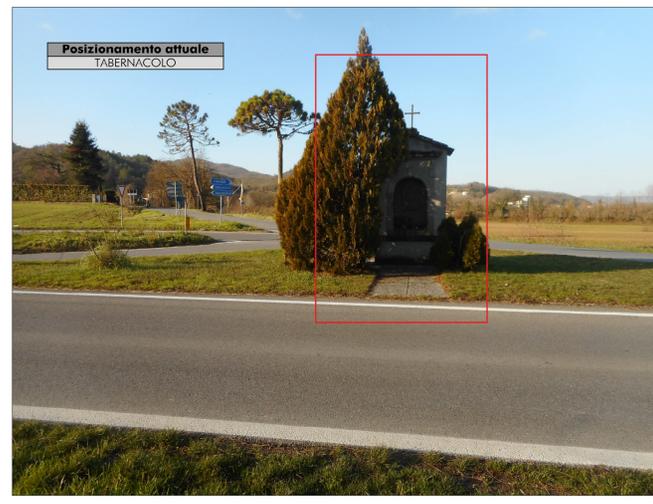

CITTA' METROPOLITANA DI FIRENZE
Direzione Viabilità
ACCORDO QUADRO PER SERVIZI DI INGEGNERIA RELATIVI A NUOVE OPERE E MANUTENZIONE DEL PATRIMONIO STRADALE DI PROPRIETA' E IN GESTIONE ALLA CITTA' METROPOLITANA DI FIRENZE
LOTTO 2 "ZONA 2 MUGELLO EST E VALDARNO"

SR 302 - SP 41 "di Sagginale" Km 0+000
Adeguamento dell'intersezione esistente mediante la realizzazione di una rotonda

PROGETTO DEFINITIVO

TAV
D.3
Planimetria di progetto con posizionamento tabernacolo
Scala 1:250

Data emissione: Novembre 2022	CODICE ELABORATO	Anno 2020	Commessa 039	Progetto D	Tipologia GRA	Elaborato n° D030
LIVELLO	Numero	Data	Stesura	Controllo	Approvazione	

Responsabile unico del procedimento Arch. Giuseppe Biancamano

Raggruppamento temporaneo di professionisti IN-EO <i>Studio INGEO</i> <i>Ingegneri e Geologi Associati</i> FLORENTECNICA S.R.L. <i>SOCIETA' DI INGEGNERIA</i> ing. Simone Martinelli ing. Laura Bibolini	I Progettisti ing. Enrico Favilla ing. Paolo Barsotti II C.S.P. ing. Paolo Viagi Consulenza geologica geol. Luigi Giammattei
I collaboratori ing. Luca Martini, ing. Marco Del Carlo, geol. Marianna Genovesi, geol. Nicola Bertocchini	

