

LEGENDA

- art. 13: zone boscate
- art. 13: zone intercluse dal bosco
- art. 14: zone destinate ad usi agricoli
- art. 14: zona destinata ad usi agricoli con vincolo "non-edificandi"
- art. 15: zone territoriali d'interesse generale per la salvaguardia, il recupero e la valorizzazione delle risorse ambientali e paesaggistiche
- art. 16: zone di degrado pedoclimatico e idrico
- art. 17: aree per l'istruzione
- art. 18: aree per attrezzature civili e per il culto
- art. 19: zone a verde pubblico attrezzate sportive
- art. 20: aree per parcheggi pubblici
- art. 24: zone a verde privato
- art. 25: parchi e giardini monumentali
- art. 26: zone a verde di rispetto ambientale
- art. 27: zone degli insediamenti dell'agglomerato antico
- art. 22: insediamenti consolidati con destinazioni prevalentemente residenziali e produttive, commerciali o terziarie
- art. 14: edificio di modesto valore
- art. 13 e 15: edificio di medio valore
- edificio di particolare valore (cfr. allegato A alle N.T.A.)
- complesso di particolare valore (cfr. allegato B alle N.T.A.)
- art. 13 14/15: edifici di particolare valore
- art. 23: zone di completamento (per il numero, cfr. allegato C alle N.T.A.) varianti adottate, piani particolareggiati adottati, lotte/azioni già convenzionate, interventi edilizi diretti, comparti edificatori
- art. 27: zone di recupero (per il numero, cfr. allegato D alle N.T.A.)
- art. 28: nuovi complessi insediativi con destinazione prevalentemente residenziale mista (per il numero, cfr. allegato E alle N.T.A.)
- art. 29: aree per distributori di carburante
- art. 30: zone per attività ferroviarie
- art. 31: area per lavorispazio di Figliano
- art. 32: area per il terminal autobus
- art. 33: impianti tecnici
- art. 34: aree per istruzione secondaria superiore
- art. 36: zone a verde fluviale e a parco fluviale
- art. 37: zona ospedaliera
- art. 35: zone cimiteriali e vincolo cimiteriale
- art. 38: attrezzature d'interesse generale, sportive e per il tempo libero: villaggio Don Orione, campo Scouts S'Anzano, impianto di motocross a Polciano, percorso caccia a Polciano, posto tappa alla Tassara
- vincolo di rispetto idrico
- vincolo di rispetto stradale

COMUNE DI BORGIO SAN LORENZO
PROVINCIA DI FIRENZE

1993 VARIANTE GENERALE AL PRG

ADOTTATO IL DELIBERA N°
il Sindaco:
il Segretario Comunale:


CARTOGRAFIA DI PROGETTO:
STRUTTURA GENERALE DEL PIANO, QUADRO DELLE PREVISIONI (accantonamento), DISCIPLINA DEL PATRIMONIO ESISTENTE NEL TERRITORIO URBANO

PROGETTO
arch. Salvatore Romano

COLLABORAZIONE
arch. Vinciane Mahieu

TAVOLA N°

SCALA 1/2000

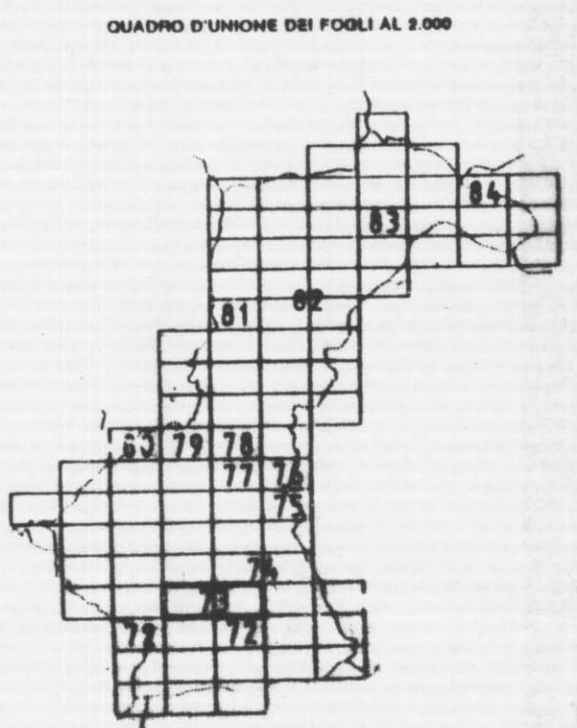

COMUNE DI BORGIO SAN LORENZO
PROVINCIA DI FIRENZE

PRG 1993

VARIANTE
ai sensi dell'art. 40 commi da 8 a 20 della L. R. 5/95

Aggiornamento con gli interventi realizzati dalla data di scadenza delle norme di salvaguardia alla data di approvazione della variante al PRG

Ufficio Tecnico: arch. Rodolfo Albisani
Consulente: arch. Luisa Garassino



TAVOLA N°
Salaiole s. Anzano
73
SCALA 1/2000