

**LEGENDA**

- art. 13: zone boscate
- art. 13: zone intercluse dal bosco
- art. 14: zone destinate ad usi agricoli
- art. 14: zone destinate ad usi agricoli con vincolo "non-aedificandi"
- art. 15: zone territoriali d'interesse generale per la salvaguardia il recupero e la valorizzazione delle risorse ambientali e paesaggistiche
- art. 16: zone di degrado specifico da recuperare
- art. 17: aree per l'istruzione
- art. 18: aree per attrezzature civili e per il culto
- art. 19: zone a verde pubblico attrezzato sportivo
- art. 20: aree per parcheggi pubblici
- art. 24: zone a verde privato
- art. 25: parchi e giardini monumentali
- art. 26: zone a verde di rispetto ambientale
- art. 21: zone degli insediamenti dell'agglomerato antico
- art. 22: insediamenti consolidati con destinazioni prevalentemente residenziale produttiva produttiva commerciale o terziaria
- art. 14: edificio di modesto valore
- art. 13 e 15: edificio di modesto valore
- edificio di particolare valore cfr. allegato A alle N.T.A.
- complesso di particolare valore cfr. allegato B alle N.T.A.
- art. 13 Interv. ricostruzione di ruderi

- art. 23: zone di completamento (per il numero cfr. allegato C alle N.T.A.) varianti adottate piani particolareggiati adottati autorizzazioni già convenzionate interventi edilizi diretti comparto edificatori
- art. 27: zone di recupero (per il numero cfr. allegato D alle N.T.A.)
- art. 28: nuovi complessi insediativi con destinazione prevalentemente residenziale mista (per il numero cfr. allegato E alle N.T.A.)
- art. 29: aree per distributori di carburante
- art. 30: zone per attrezzature ferroviarie
- art. 31: area per lavoro superficie di Figliano
- art. 32: area per il terminal autobus
- art. 33: impianti tecnici
- art. 34: aree per l'istruzione secondaria superiore
- art. 36: zone a verde fluviale e a parco fluviale
- art. 37: zona ospedaliera
- art. 35: zone cimiteriali e vincolo cimiteriale
- art. 38: attrezzature d'interesse generale comunitarie sportive e per il tempo libero villaggio Don Grone campo Scouts S. Ansano impianto di motocross a Poisanco percorso caccia a Poisanco posto fappa alla Tassaia

- vincolo L. 497/1939
- vincolo L. 31/1985
- speleotecnica idrica piezometre e percorsi pedonali e/o ciclabili
- aree protette A L. R. 52/1982
- aree protette B, C, D L. R. 52/1982
- vincolo di rispetto stradale

**COMUNE DI BORG SAN LORENZO**  
PROVINCIA DI FIRENZE

**1993 VARIANTE GENERALE AL PRG**

ADOTTATO IL \_\_\_\_\_ DELIBERA N° \_\_\_\_\_  
il Sindaco : \_\_\_\_\_  
il Segretario Comunale : \_\_\_\_\_

CARTOGRAFIA DI PROGETTO :  
**STRUTTURA GENERALE DEL PIANO. QUADRO DELLE PREVISIONI (AZIONAMENTO), DISCIPLINA DEL PATRIMONIO ESISTENTE NEL TERRITORIO URBANO**

PROGETTO  
arch. Salvatore Romano

COLLABORAZIONE  
arch. Vinciane Mahieu

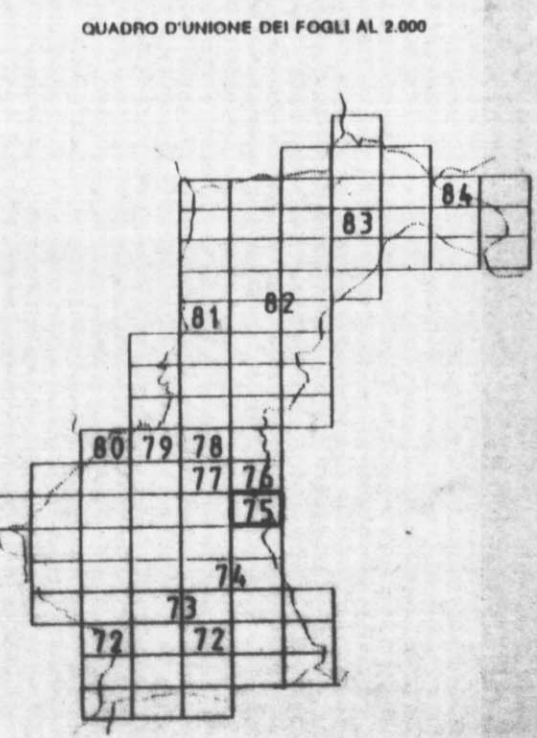


TAVOLA N° **75**  
SCALA 1/2000

**COMUNE DI BORG SAN LORENZO**  
PROVINCIA DI FIRENZE

**PRG 1993**

**VARIANTE**  
ai sensi dell'art. 40 commi da 8 a 20 della L. R. 5/95

Aggiornamento con gli interventi realizzati dalla data di scadenza delle norme di salvaguardia alla data di approvazione della variante al PRG

Ufficio Tecnico: arch. Rodolfo Albisani  
Consulente: arch. Luisa Garassino

TAVOLA N° **75**  
Sagginate  
SCALA 1/2000