

LEGENDA

- art. 13: zone bocate
- art. 13: zone intercluse dal bosco
- art. 14: zone destinate ad usi agricoli
- art. 14: zone destinate ad usi agricoli con vincolo "non-edificandi"
- art. 15: zone territoriali d'interesse generale per la salvaguardia il recupero e la valorizzazione delle risorse ambientali e paesaggistiche
- art. 16: zone di degrado topografico da recuperare e
- art. 17: aree per l'istruzione
- art. 18: aree per attrezzature civili e per il culto
- art. 19: zone a verde pubblico attrezzato sportivo
- art. 20: aree per parcheggi pubblici
- art. 24: zone a verde privato
- art. 25: parchi e giardini monumentali
- art. 26: zone a verde di rispetto ambientale
- art. 27: zone degli insediamenti dell'agglomerato antico
- art. 22: insediamenti consolidati con destinazioni prevalentemente residenziale produttiva produttiva commerciale o terziaria
- art. 14: edificio di modesto valore
- art. 13 e 15: edificio di modesto valore
- edificio di particolare valore cfr. allegato A alle N.T.A.
- complesso di particolare valore cfr. allegato B alle N.T.A.
- art. 13 14 e 15: ricostruzione di edifici
- vincolo L. 1497/1939
- vincolo L. 431/1985
- aree protette A L.R. 52/1982
- aree protette B L.R. 52/1982
- vincolo archeologico
- vincolo L. 431/1985
- sifone captazione idrica
- piazzette e percorsi pedonali e/o ciclabili
- vincolo di rispetto stradale

COMUNE DI BORGIO SAN LORENZO
PROVINCIA DI FIRENZE


1993 VARIANTE GENERALE AL PRG

ADOTTATO IL DELIBERA N°
il Sindaco:
il Segretario Comunale:

CARTOGRAFIA DI PROGETTO:
STRUTTURA GENERALE DEL PIANO, QUADRO DELLE PREVISIONI (azze-namento), DISCIPLINA DEL PATRIMONIO ESISTENTE NEL TERRITORIO URBANO

PROGETTO
arch. Salvatore Romano
COLLABORAZIONE
arch. Vinciane Mahieu

TAVOLA N°
 SCALA 1/2000

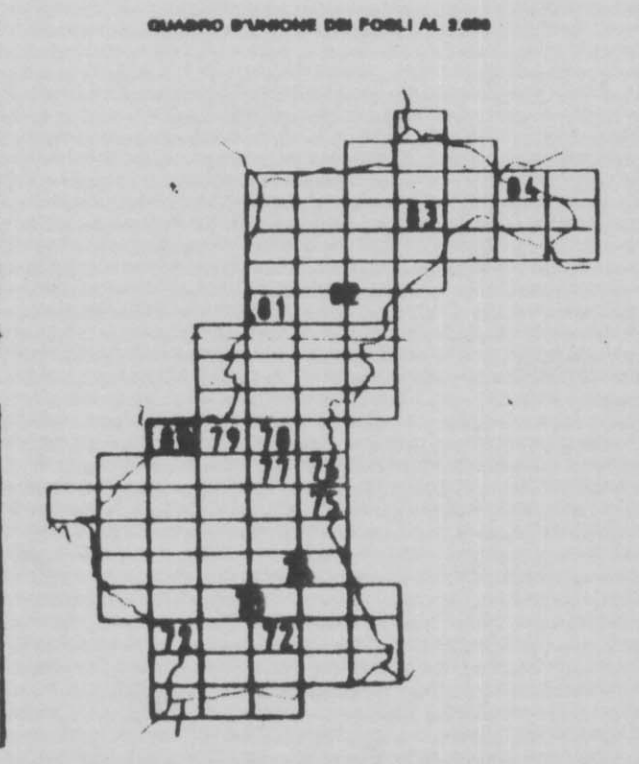

COMUNE DI BORGIO SAN LORENZO
PROVINCIA DI FIRENZE

PRG 1993

VARIANTE
ai sensi dell'art. 40 commi da 8 a 20 della L. R. 5/95

Aggiornamento con gli interventi realizzati dalla data di scadenza delle norme di salvaguardia alla data di approvazione della variante al PRG

Ufficio Tecnico: arch. Rodolfo Albisani
Consulente: arch. Luisa Garassino



TAVOLA N°
Capoluogo Ovest
La Torre
80
SCALA 1/2000