

identificazione


Rif. Tabelle proposte cittadini

UTOE	4	Indirizzo	v.le f.lli Rosselli	TOSS	
Tavola	AU/04	Foglio	54	TAP	27
Località	Ronta	P.ile	206	TCON	

scemi grafici

estratto RUC

estratto catastale

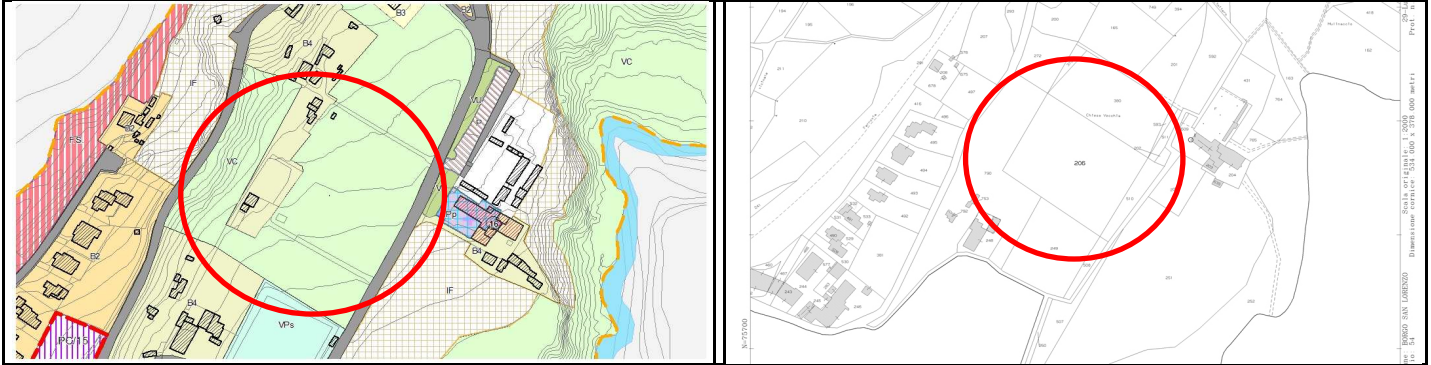

Previsioni RUC

Richieste osservazione

Verde di Connettività Urbana VC - Art. 76 NTA

Richiesta inserimento area edificabile in zona sud di Ronta, quale completamento tessuto urbano con una SUL di mq. 800 con Hmax di m. 6,50 per realizzazione di comparto residenziale con edifici mono e plurifamiliari.

Sintesi Tecnica

Il principio assunto dal RUC adottato, nella fase di esame delle proposte giunte a seguito del bando di Avviso pubblico e come contributi alla formazione del Regolamento, è stato quello di inserire solo nuove aree che presentassero elementi di importante interesse collettivo, confermando poi ove sostenibili, gli interventi che già il Piano Strutturale approvato nel 2009 aveva "trascinato" dal PRG vigente, concedendo così agli stessi interventi una sorta di priorità rispetto a nuove proposte. L'intervento richiesto, ricadendo all'interno dell'area urbanizzata, potrà essere riproposto nel successivo quinquennio del RUC ed essere preso in considerazione qualora sulla base della verifica del dimensionamento venisse dimostrata la necessità di reperire nuove aree di trasformazione. Per quanto sopra si propone di NON ACCOGLIERE l'osservazione Presentata

Vincoli

Paesaggistico Idrogeologico SIC-SIR Area boscata Prot. Storico/Amb. Fuoco Cimiteriale Siti da bonificare	<table border="1"> <tr><td></td></tr> <tr><td></td></tr> <tr><td></td></tr> <tr><td></td></tr> <tr><td></td></tr> <tr><td></td></tr> <tr><td></td></tr> <tr><td></td></tr> <tr><td></td></tr> <tr><td></td></tr> </table>											I/G Pericolosità Idraulica Pericolosità Geologica Cassa di espansione Pericolosità PAI	<table border="1"> <tr><td></td><td></td></tr> <tr><td></td><td></td></tr> <tr><td></td><td></td></tr> <tr><td></td><td></td></tr> <tr><td></td><td></td></tr> <tr><td></td><td></td></tr> <tr><td></td><td></td></tr> <tr><td></td><td></td></tr> <tr><td></td><td></td></tr> <tr><td></td><td></td></tr> </table>																					Scheda Aree protette PTCP Aree fragili PTCP Edifici di pregio Edifici storico-testim. Invariante Strutturale	<table border="1"> <tr><td></td><td></td></tr> <tr><td></td><td></td></tr> <tr><td></td><td></td></tr> <tr><td></td><td></td></tr> <tr><td></td><td></td></tr> <tr><td></td><td></td></tr> <tr><td></td><td></td></tr> <tr><td></td><td></td></tr> <tr><td></td><td></td></tr> <tr><td></td><td></td></tr> </table>																				

Effetti vincoli e invarianti

