



Regione Toscana

Comune di Borgo San Lorenzo



REALIZZAZIONE DI ARGINATURE,  
CONTENIMENTI E DISCONNESSIONI IDRAULICHE  
SUL RETICOLO MINORE AFFERENTE AL FIUME SIEVE  
IN LOCALITA' SAGGINALE  
CUP J67H2100546008  
PROGETTO DEFINITIVO

Committente:  
REGIONE TOSCANA  
Direzione Difesa del Suolo e Protezione Civile

Sede principale: via G. Verdi, 16, 50122 Firenze  
Sede distaccata: via Traversa della Vergine, 81-85, 51100 Pistoia

Responsabile Unico del Procedimento  
Ing. Francesco Piani

IL PROGETTISTA  
GIACOMO BARCAIOLI INGEGNERE  
C.F. BRC GCM 76D14 G999M

Via Roma n.317/E-59100 PRATO - Cel.3396491753 - e-mail gbarcaioli@gmail.com - PEC giacomo.barcaioli@ingpec.eu

Settembre 2022

OGGETTO: SEZIONI STATO ATTUALE - fosso di Romignano


TAV.:

**T03**


scala 1:100

Questo elaborato e' protetto dalle vigenti leggi di autore e pertanto non puo' essere riprodotto, in tutto od in parte, ne' essere ceduto ai terzi senza preventiva autorizzazione scritta.


R08

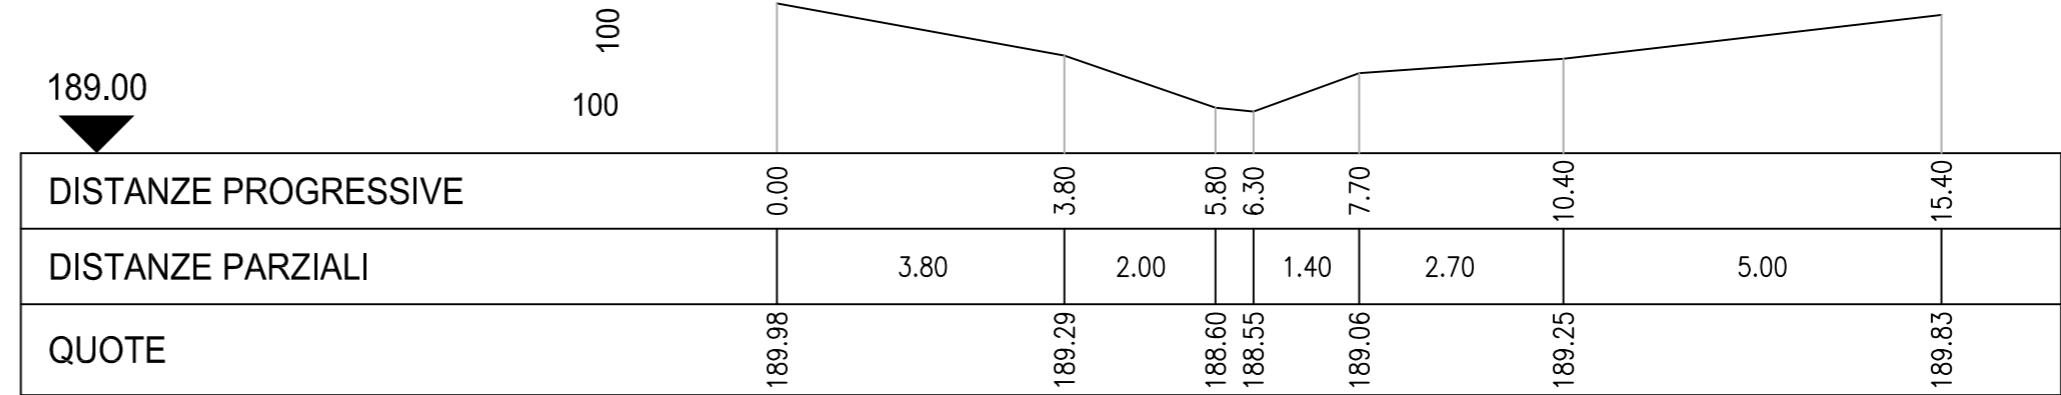


R07

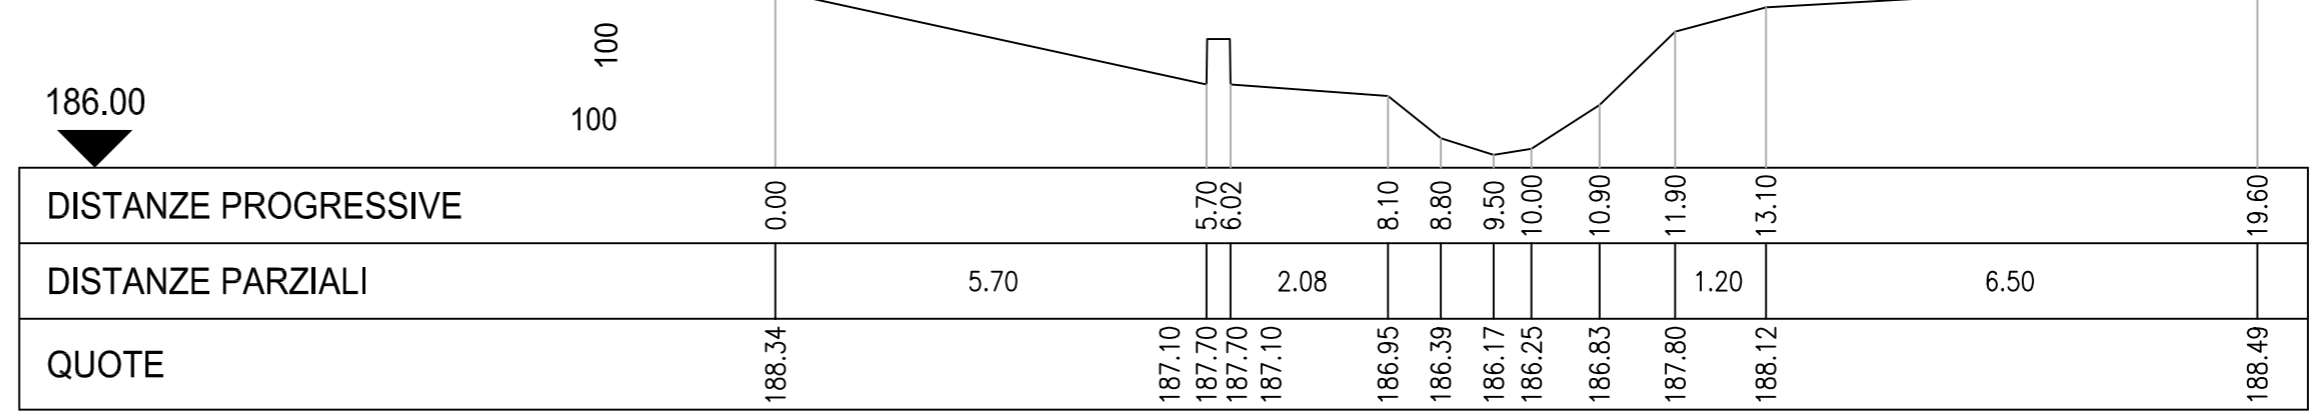


R06

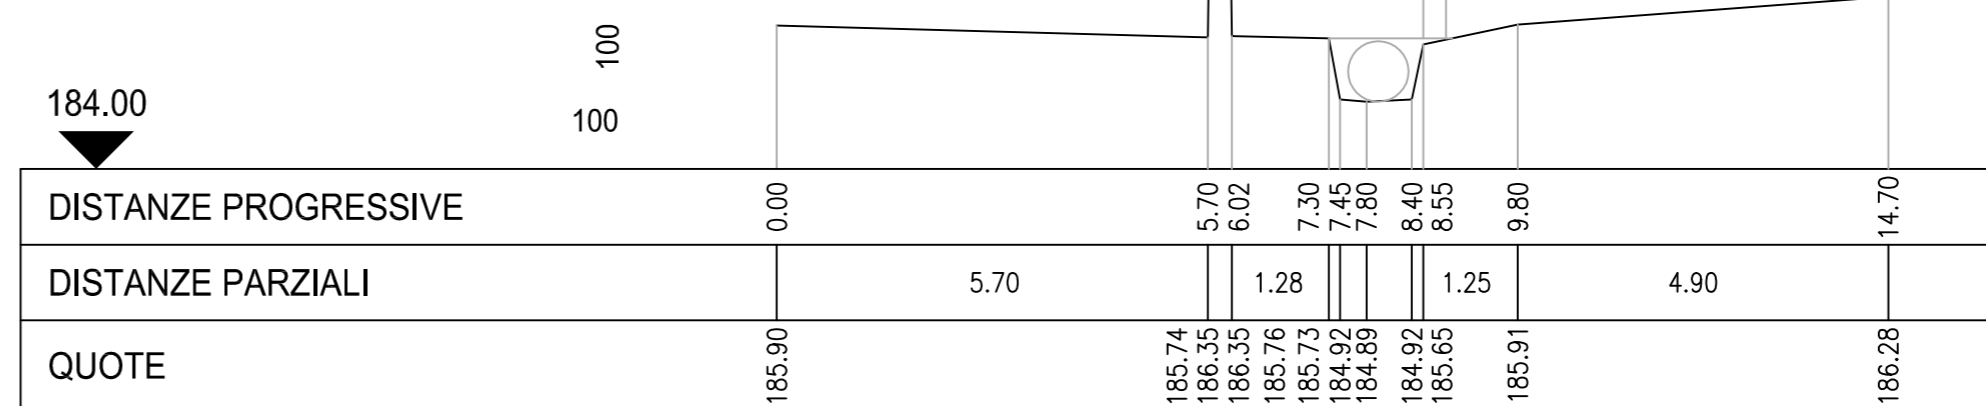


R05

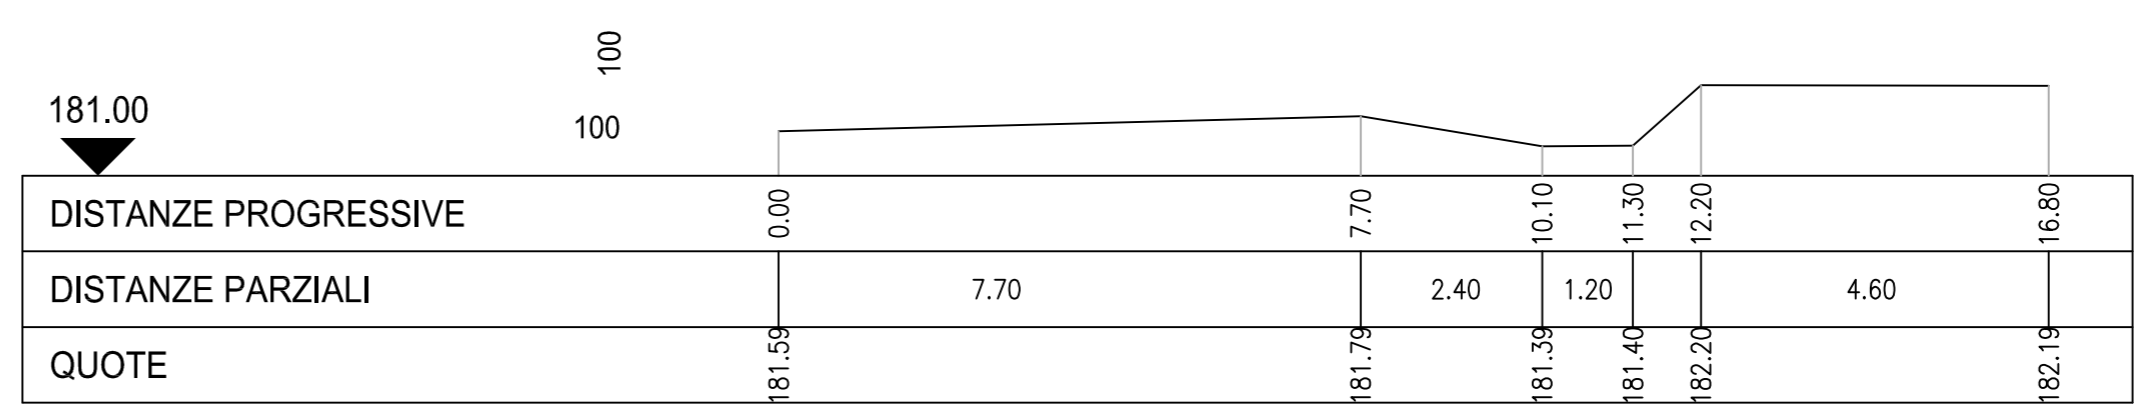


R04

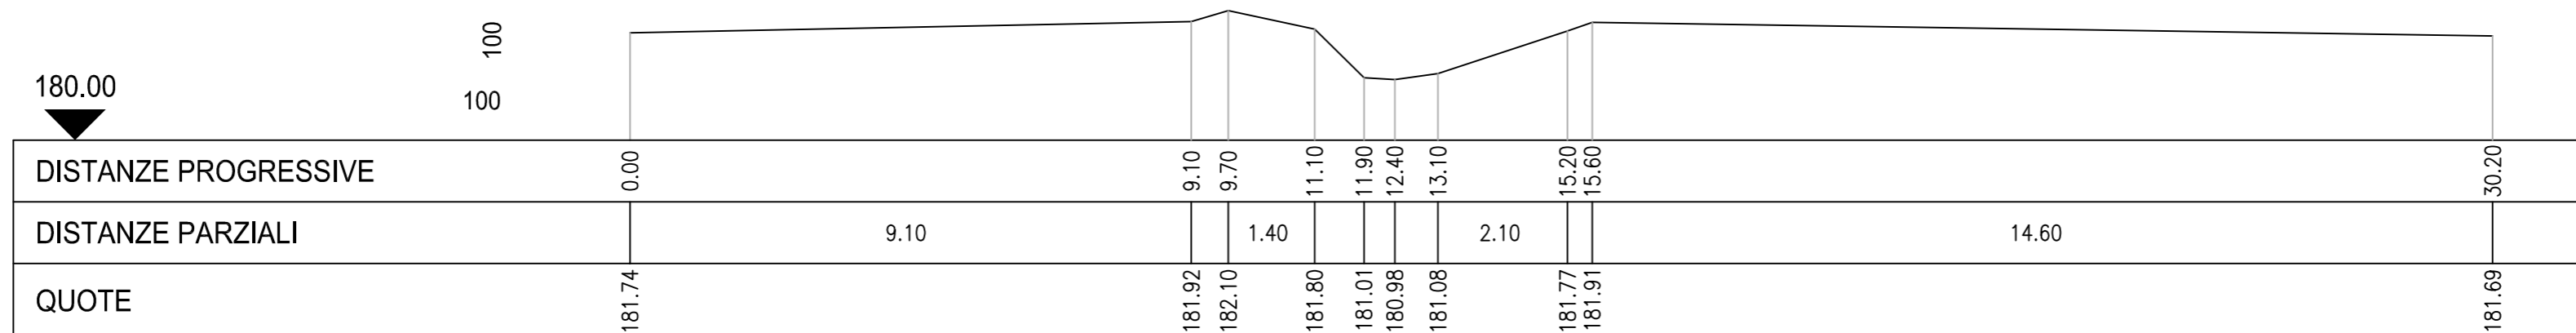


R03.1

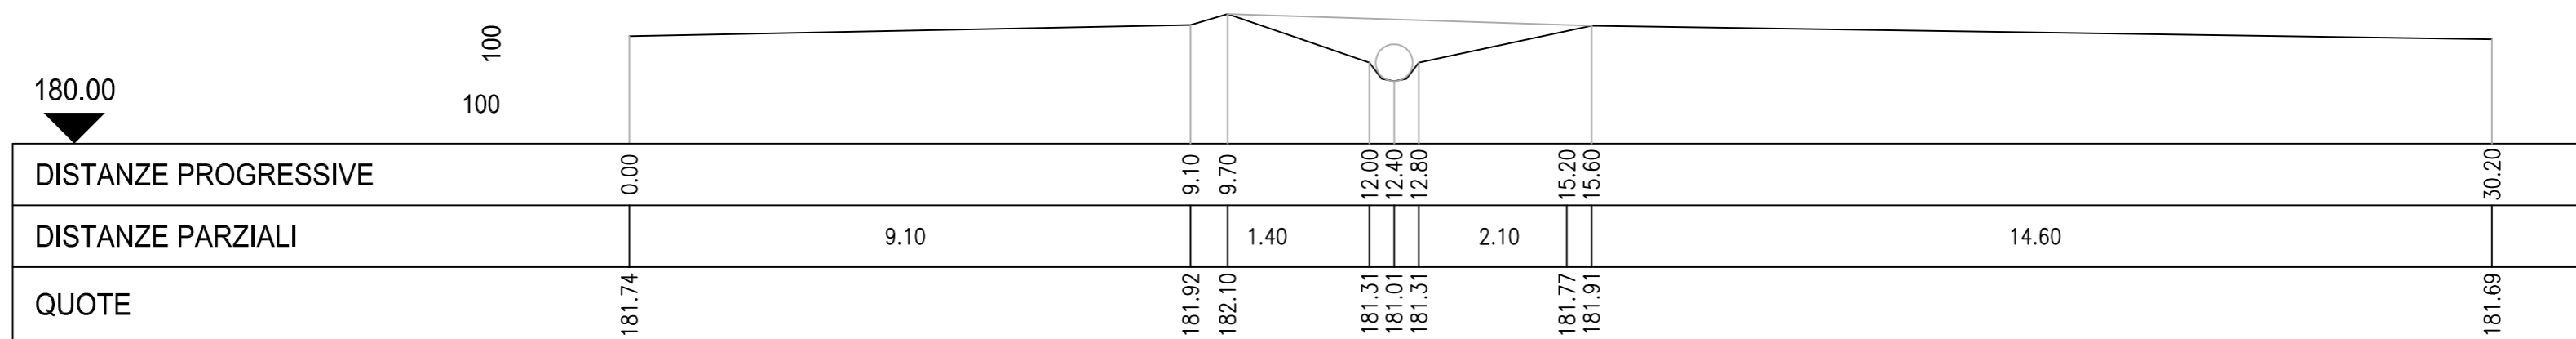

R02.1

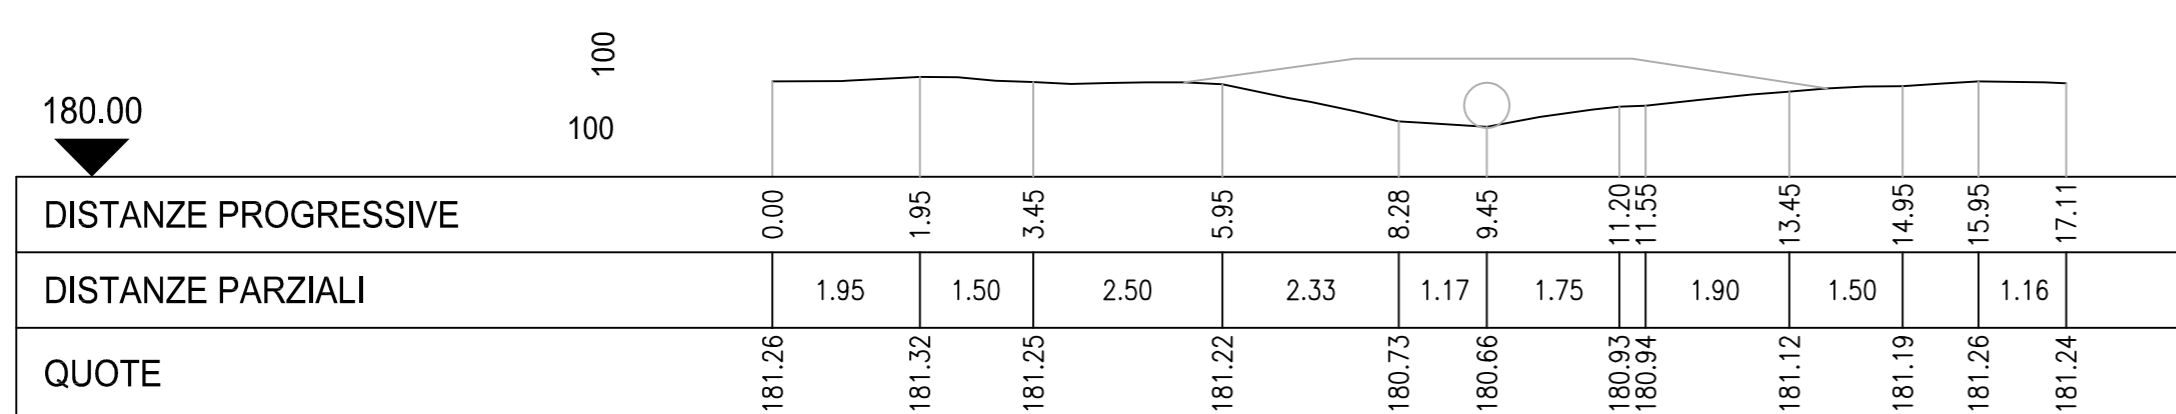

R02

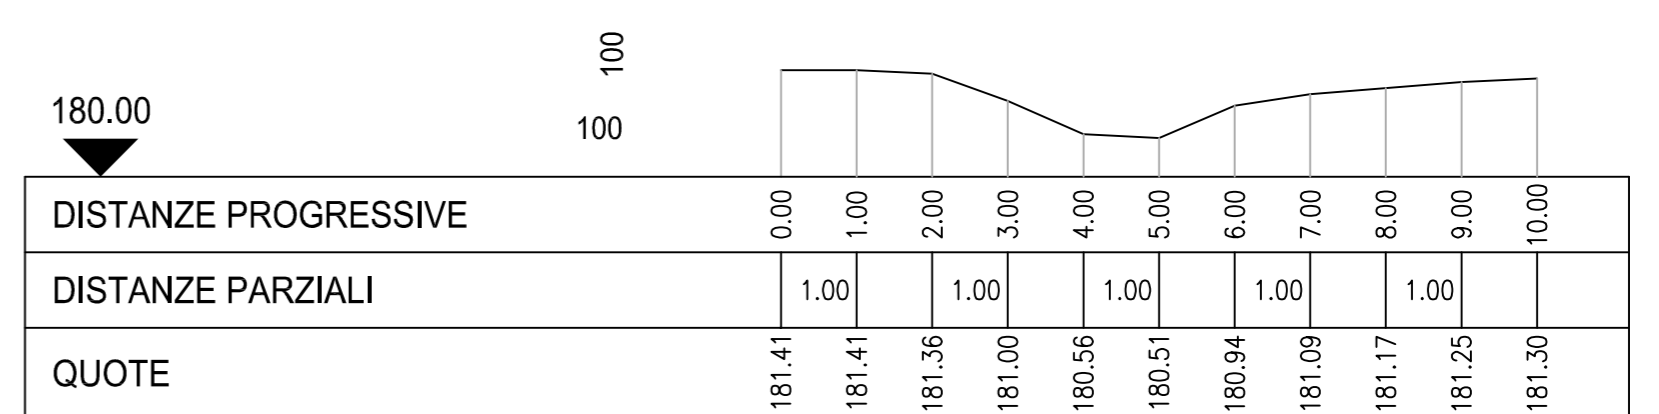

R01

