



Regione Toscana

Comune di Borgo San Lorenzo



REALIZZAZIONE DI ARGINATURE,  
CONTENIMENTI E DISCONNESSIONI IDRAULICHE  
SUL RETICOLO MINORE AFFERENTE AL FIUME SIEVE  
IN LOCALITA' SAGGINALE  
CUP J67H2100546008  
PROGETTO DEFINITIVO

Committente:  
REGIONE TOSCANA  
Direzione Difesa del Suolo e Protezione Civile  
Sede principale: via G. Verdi, 16, 50122 Firenze  
Sede distaccata: via Traversa della Vergine, 81-85, 51100 Pistoia  
Responsabile Unico del Procedimento  
Ing. Francesco Piani

IL PROGETTISTA  
GIACOMO BARCAIOLI INGEGNERE  
C.F. BRC GCM 76D14 G999M

Via Roma n.317/E-59100 PRATO - Cell.3396491753 - e-mail gbarcaioli@gmail.com - PEC giacomo.barcaioli@ingpec.eu

Settembre 2022

OGGETTO: PLANIMETRIA STATO DI PROGETTO  
fosso di Romignano

scala 1:500/200

TAV.:

T05

Questo elaborato e' protetto dalle vigenti leggi di autore e pertanto non puo' essere riprodotto,  
in tutto od in parte, ne' essere ceduto a terzi senza preventiva autorizzazione scritta

Scala 1:500

180

fosso di Romignano

Ricalibratura del fosso di Romignano  
Lunghezza intervento - 250 ml


linea elettrica aerea

3

Ricalibratura del fosso di Romignano  
con rivestimento in materassi tipo Reno  
Lunghezza intervento - 40 ml

Inserimento di briglia selettiva

Scala 1:200

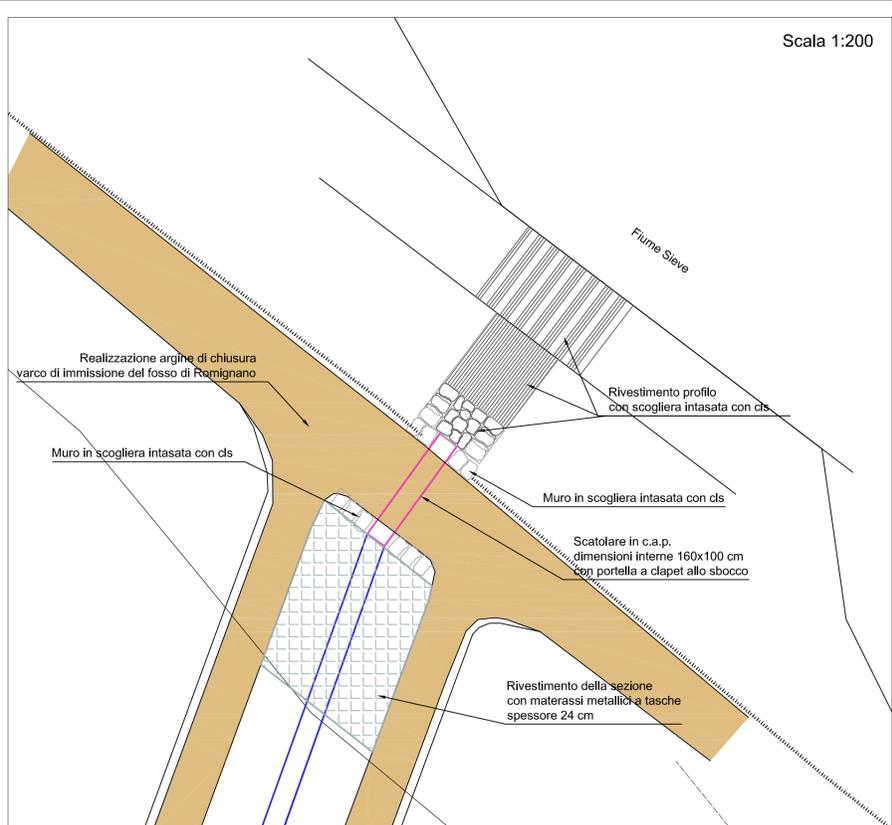

Scala 1:200

