



REALIZZAZIONE DI ARGINATURE, CONTENIMENTI E DISCONNESSIONI IDRAULICHE SUL RETICOLO MINORE AFFERENTE AL FIUME SIEVE IN LOCALITA' SAGGINALE CUP J67H2100546008 PROGETTO DEFINITIVO

Committente:
REGIONE TOSCANA
 Direzione Difesa del Suolo e Protezione Civile
 Sede principale: via G. Vanni, 16 - 50122 Firenze
 Sede distrettuale: via Traversa della Vegna, 81-85, 51100 Pisa

Responsabile Unico del Procedimento
Ing. Francesco Piani

IL PROGETTISTA
GIACOMO BARCAIOLI INGEGNERE
 C.F. BRC GCM 76D14 G999M
 Via Roma n.317E-59100 PRATO - Cell.3396491753 - e-mail gbarcaioli@gmail.com - PEC giacomo.barcaioli@ingpec.it











Settembre 2022

OGGETTO: SEZIONI STATO DI PROGETTO E PARTICOLARI COSTRUTTIVI - fosso di Romignano


TAV.:
T06

scala 1:100 / 50 / 5


Questo elaborato e' prodotto dalle vigenti leggi di autore e perfetto non puo' essere riprodotto, in tutto od in parte, ne' essere ceduto a terzi senza preventiva autorizzazione scritta.

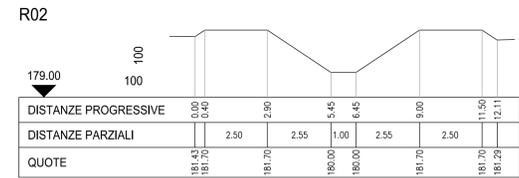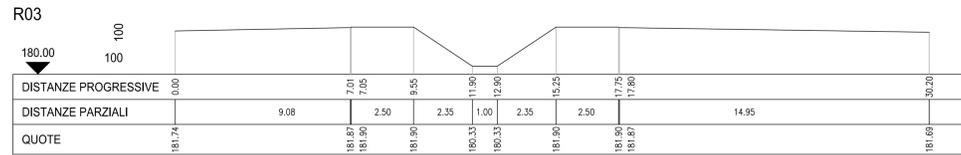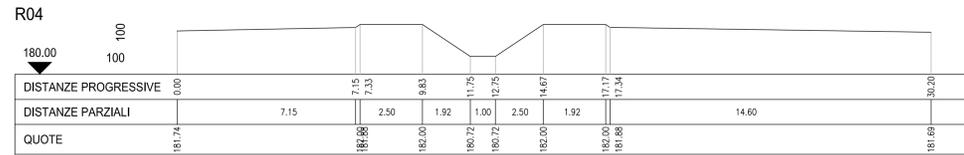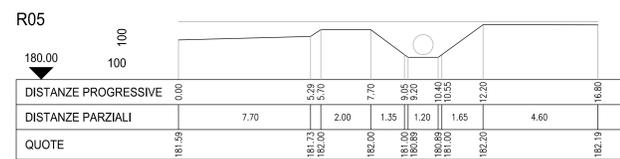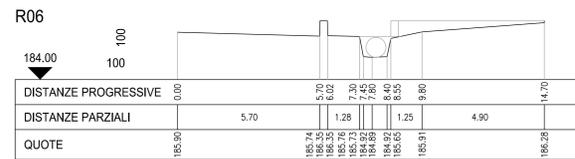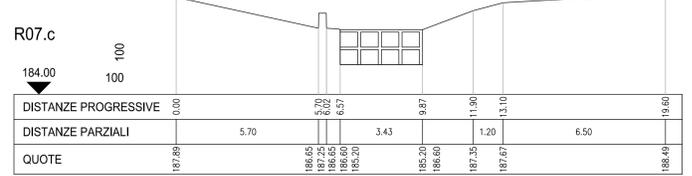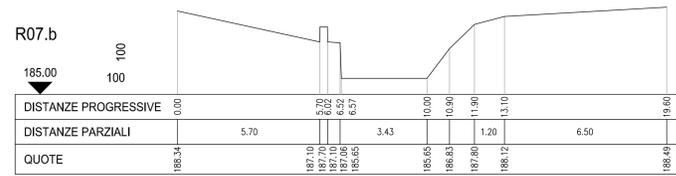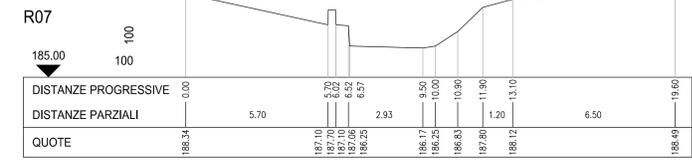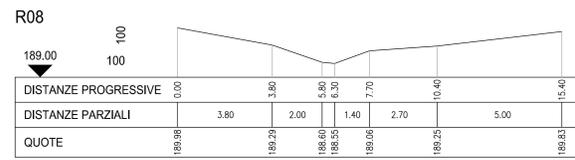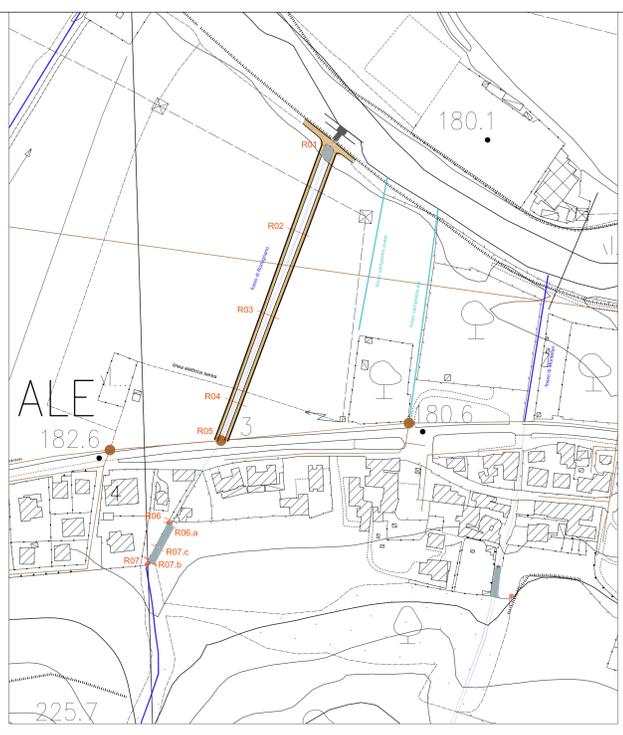


Particolare costruttivo rivestimento alveo fosso di Romignano
 scala 1:50

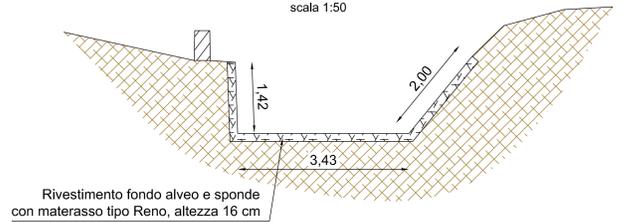



Particolare costruttivo scarico fosso Romignano
 scala 1:50

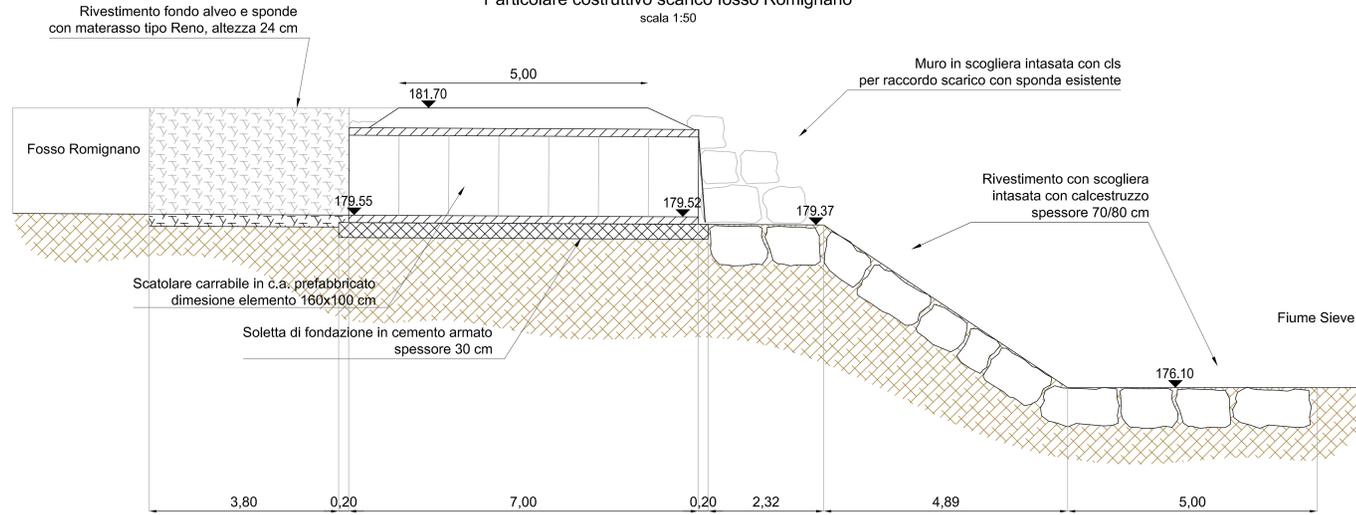

Particolare costruttivo briglia selettiva fosso di Romignano
 scala 1:50

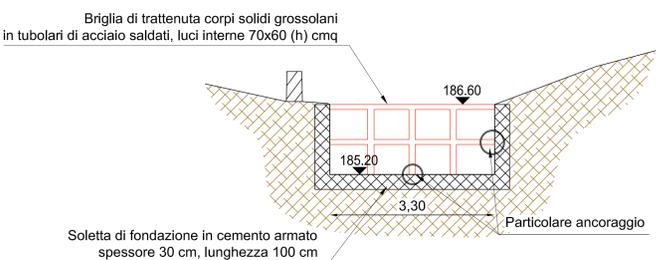

Particolare costruttivo scarico fosso Romignano
 scala 1:50

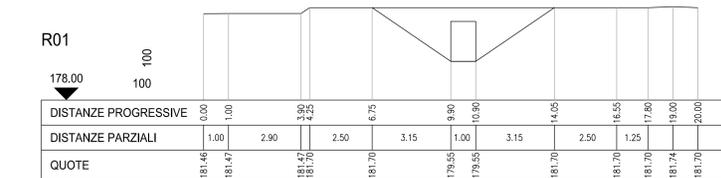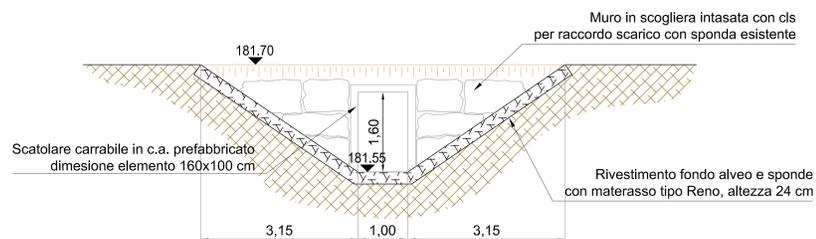

PARTICOLARE ANCORAGGIO - scala 1:5

