



Regione Toscana

Comune di Borgo San Lorenzo



REALIZZAZIONE DI ARGINATURE,
CONTENIMENTI E DISCONNESSIONI IDRAULICHE
SUL RETICOLO MINORE AFFERENTE AL FIUME SIEVE
IN LOCALITA' SAGGINALE
CUP J67H2100546008
PROGETTO DEFINITIVO

Committente:
REGIONE TOSCANA
Direzione Difesa del Suolo e Protezione Civile
Sede principale: via G. Verdi, 16, 50122 Firenze
Sede distaccata: via Traversa della Vergine, 81-85, 51100 Pistoia
Responsabile Unico del Procedimento
Ing. Francesco Piani

IL PROGETTISTA
GIACOMO BARCAIOLI INGEGNERE
C.F. BRC GCM 76D14 G999M

Via Roma n.317/E-59100 PRATO - Cell.3396491753 - e-mail gbarcaioli@gmail.com - PEC giacomo.barcaioli@ingpec.eu

Settembre 2022


OGGETTO: SEZIONI STATO DI PROGETTO E PARTICOLARI
COSTRUTTIVI - fossi minori

scala 1:1.000 / 50


TAV.:

T09

Questo elaborato e' protetto dalle vigenti leggi di autore e pertanto non puo' essere riprodotto,
in tutto od in parte, ne' essere ceduto a terzi senza preventiva autorizzazione scritta

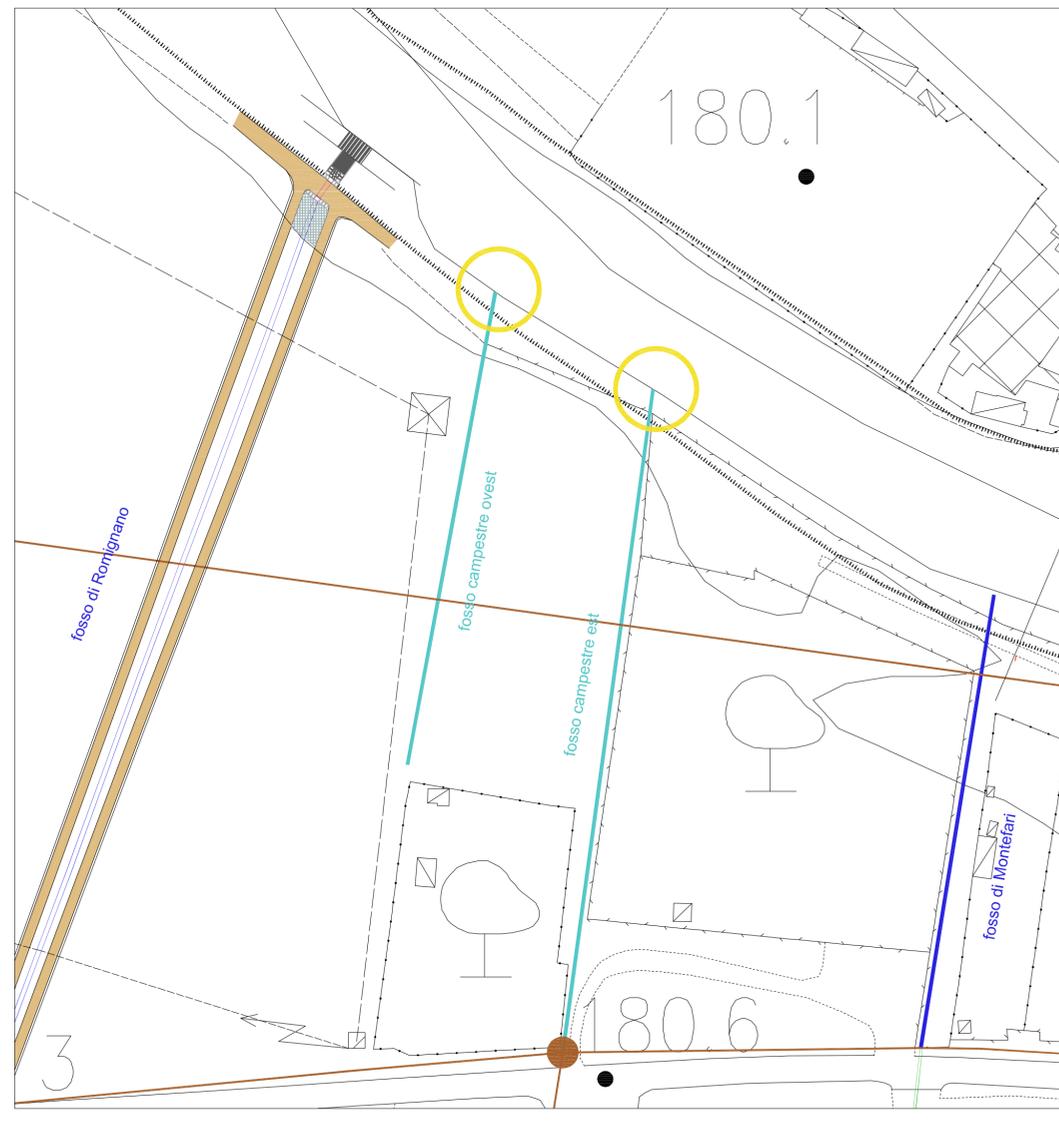


PIANTA

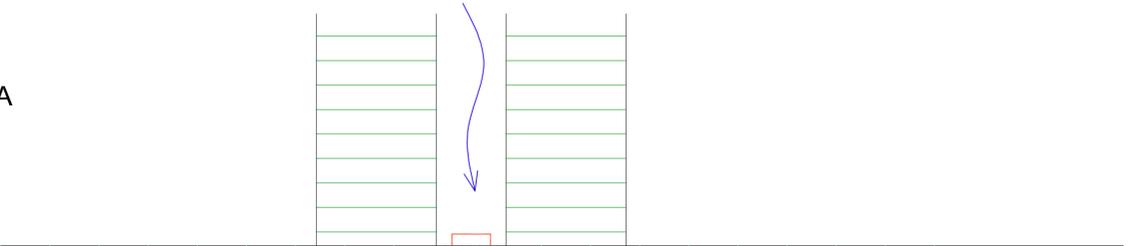

SCARICO FOSSO MINORE EST
Sostituzione tubazione in cls
con nuova tubazione in PVC Ø500 SN8

SCARICO FOSSO MINORE OVEST ED EST
Inserimento di valvola antiriflusso in linea Ø500 in PVC

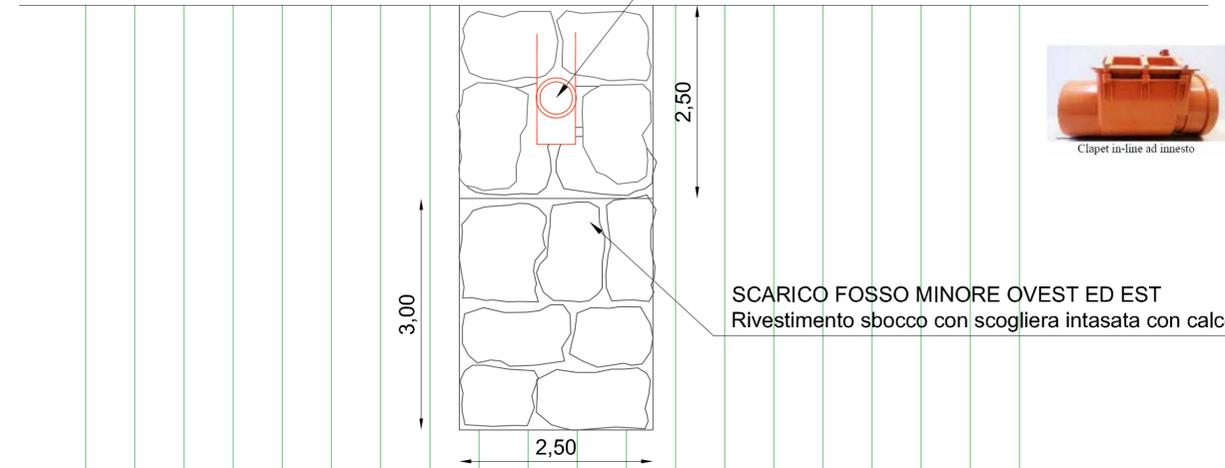

SCARICO FOSSO MINORE OVEST ED EST
Rivestimento sbocco con scogliera intasata con calcestruzzo

SEZIONE


Particolare costruttivo valvola antiriflusso
scala 1:50

SCARICO FOSSO MINORE EST
Sostituzione tubazione in cls
con nuova tubazione in PVC Ø500 SN8

SCARICO FOSSO MINORE OVEST ED EST
Inserimento di valvola antiriflusso in linea Ø500 in PVC



SCARICO FOSSO MINORE OVEST ED EST
Rivestimento sbocco con scogliera intasata con calcestruzzo

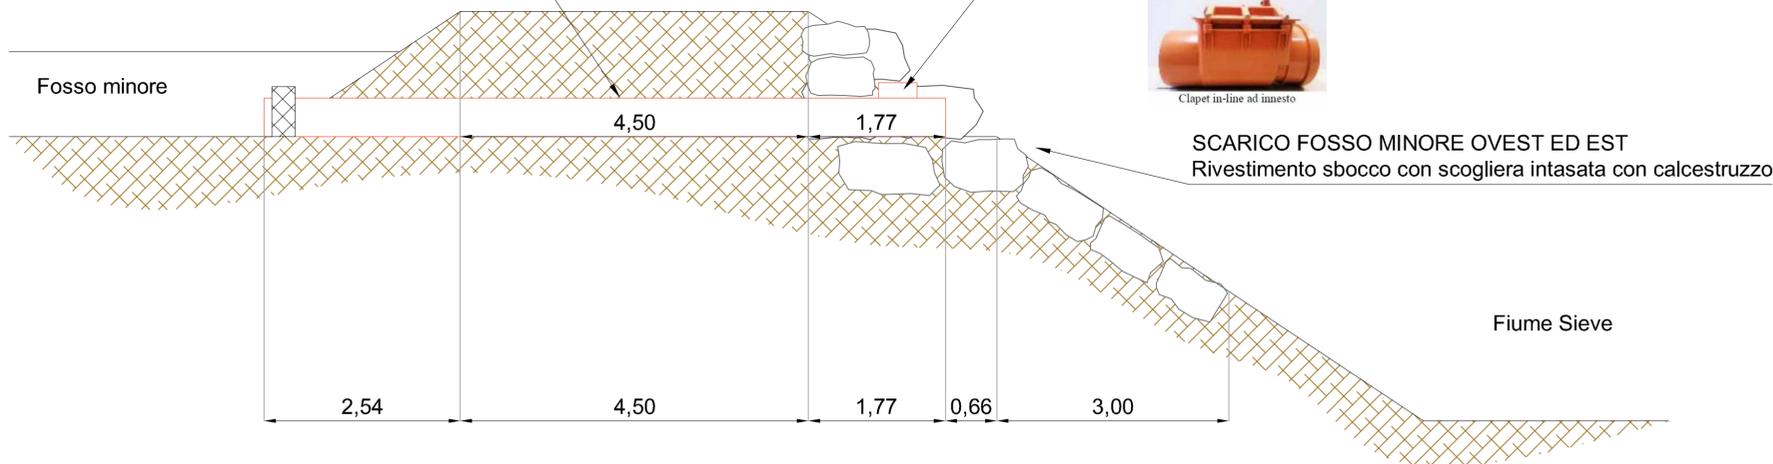

FIUME SIEVE