Data: 05/12/2019 - n. T123358 - Richiedente: GRZMNL71C26D612G
Totale schede: 1 - Formato di acquisizione: A3(297x420) - Formato stampa richiesto: A3(297x420)
Ultima planimetria in atti


Agenzia del Territorio
CATASTO FABBRICATI
Ufficio provinciale di
Firenze

Scheda n.1 Scala 1: 200	Dichiarazione protocollo n. FI0249817 del 05/07/2007 Planimetria di u.i.u. in Comune di Borgo San Lorenzo Via Faltona civ. SNC	Identificativi Catastali: Sezione: Foglio: 100 Particella: 247 Subalterno:

Compilata da:
Pacini Fabrizio
Iscritto all'albo:
Geometri
Prov.Firenze N. 2487

NORD

PIANO TERRENO

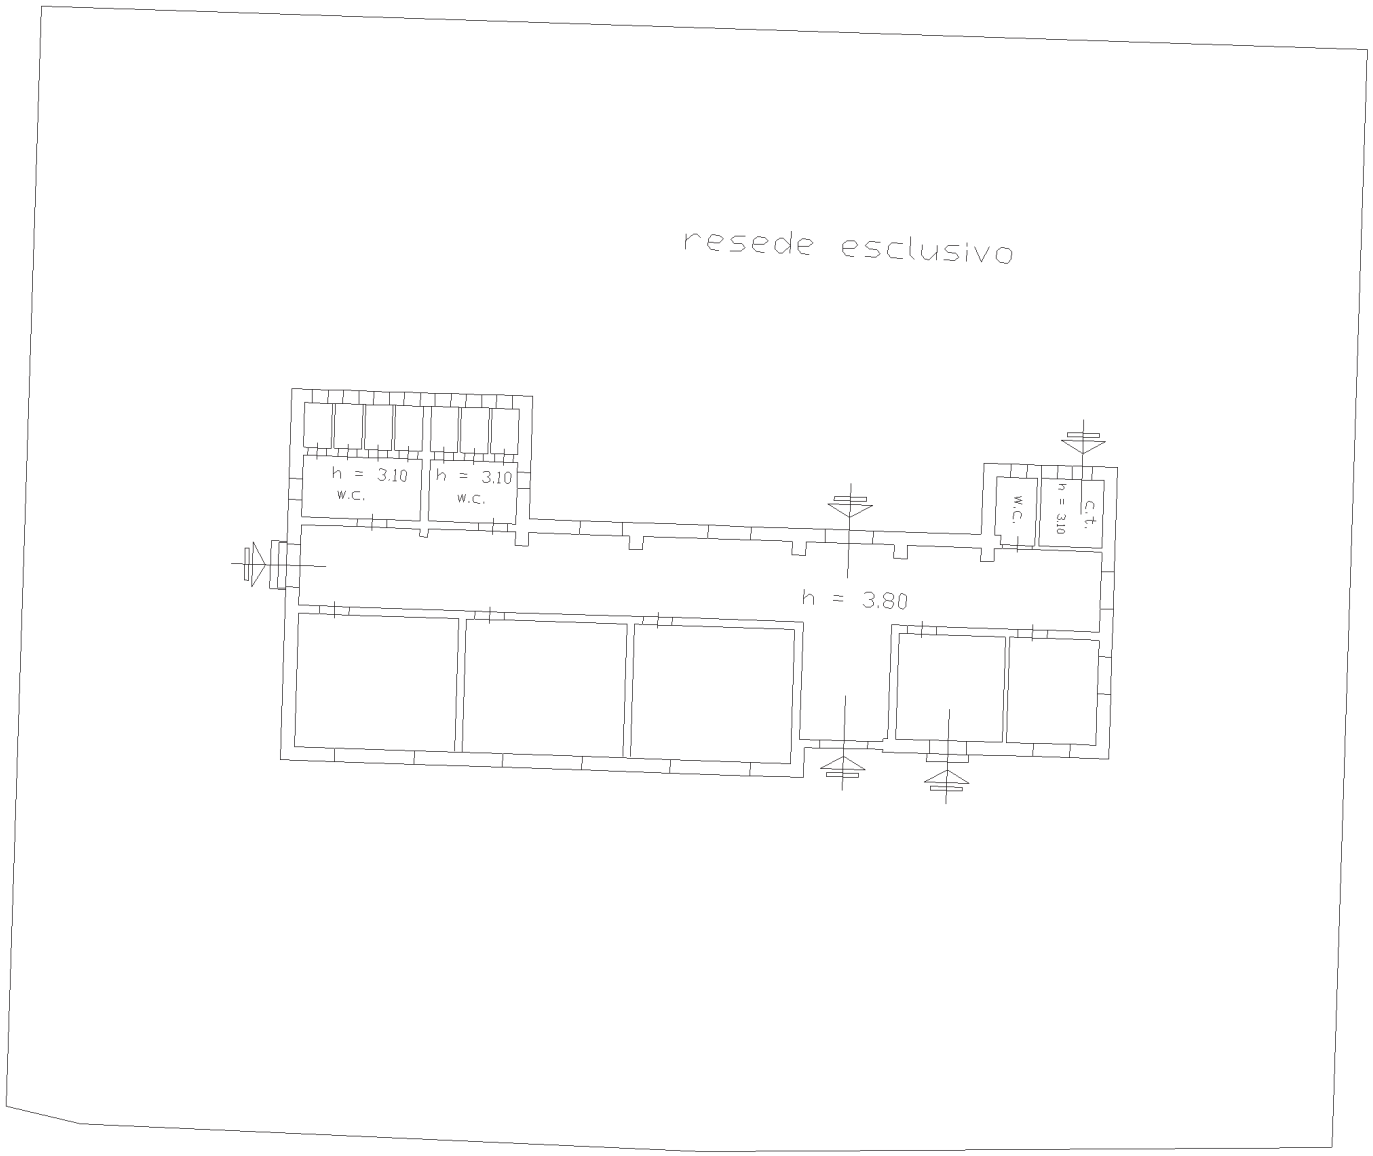

Catasto dei Fabbricati - Situazione al 05/12/2019 - Comune di BORGO SAN LORENZO (B036) - < Foglio: 100 - Particella: 247 - Subalterno: 0 >
LOCALITA' FALTONA SNC piano: T;

10 metri

Data: 05/12/2019 - n. T123358 - Richiedente: GRZMNL71C26D612G

All-4

Direzione Provinciale di Firenze Ufficio Provinciale - Territorio - Direttore STEFANO MASTRONARDO

Vis. tel.(0.90 euro)



6-Dic-2019 6:47:12
Prot. n. T2144/2019

Scala originale: 1:2000
Dimensione cornice: 534.000 x 378.000 metri

Comune: BORGO SAN LORENZO
Foglio: 100

1 Particella: 247